

MIEJSCOWY PLAN ZAGOSPODAROWANIA PRZESTRZENNEGO DLA CZĘŚCI OBRĘBU GEODEZYJNEGO GOZDOWO, LELICE, OSTROWY


ZAŁĄCZNIK NR 1 DO UCHWAŁY NR X/72/2025 RADY GMINY GOZDOWO Z DNIA 20 STYCZNIA 2025 R.

OBRĘB GOZDOWO

ORGAN SPORZĄDZAJĄCY
WÓJT GMINY GOZDOWO

WYRYS ZE STUDIUM UWARUNKWAŃ
I KIERUNKÓW ZAGOSPODAROWANIA PRZESTRZENNEGO
GMINY GOZDOWO

granicze obszaru objętego planem miejscowym

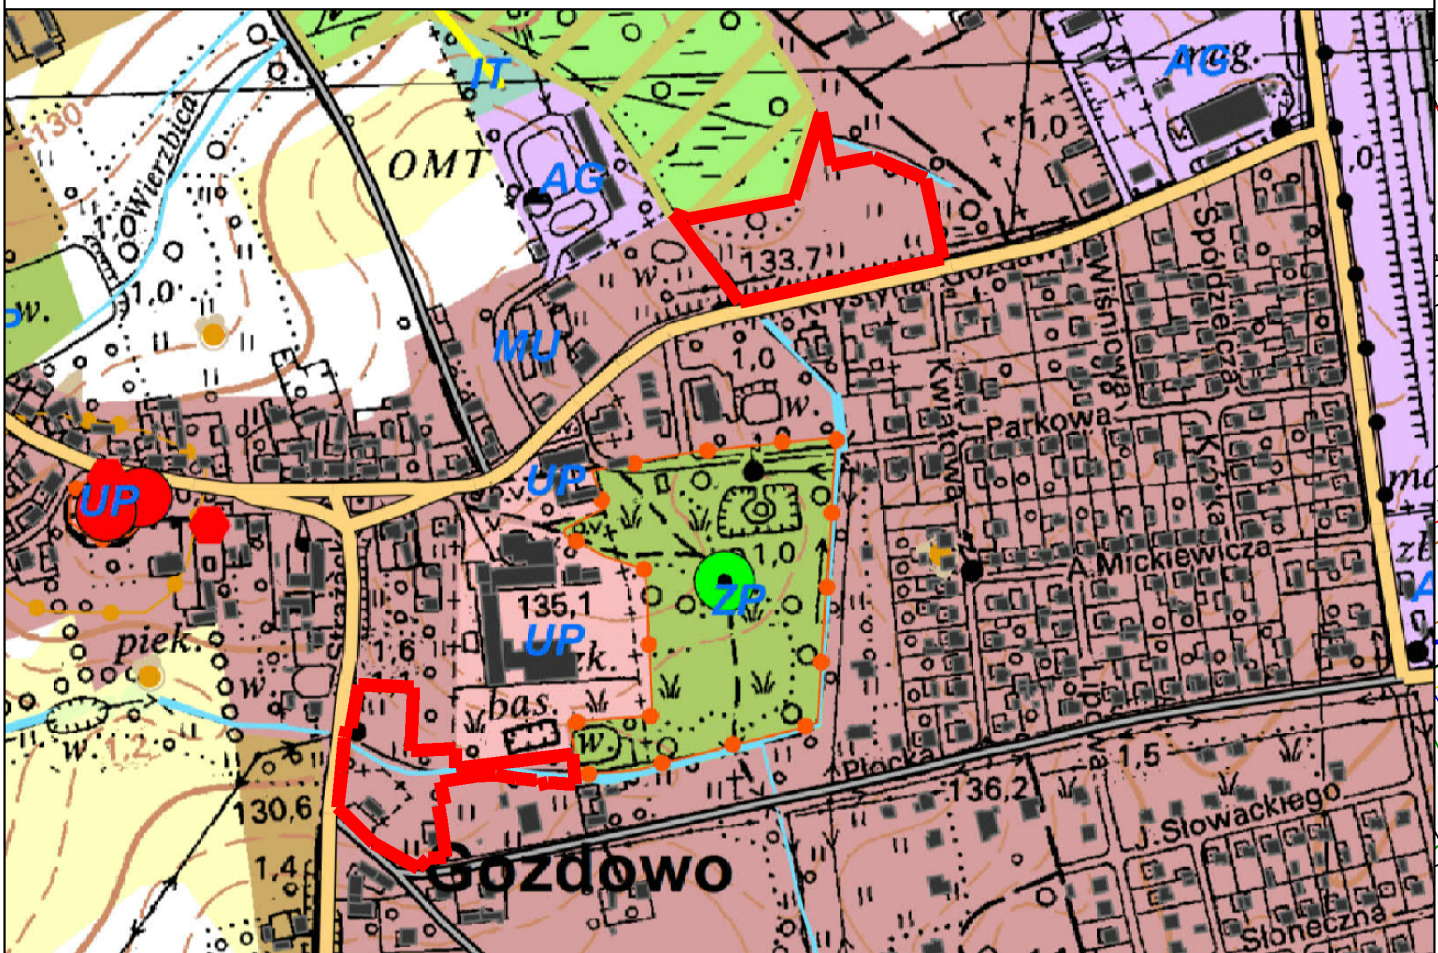

Legenda




Struktura funkcjonalno-przestrzenna

- MU - tereny wielofunkcyjne zabudowy mieszkaniowo-usługowej
- UP - tereny wydzielonych usług publicznych
- W - tereny wód

Układ współrzędnych:
PL-2000 strefa 7

Źródło pochodzenia użytego materiału państwowego
zasobu geodezyjnego i kartograficznego:
Starostwo Powiatowe w Sierpcu
Wydział Geodezji i Gospodarki Nieruchomościami
ul. Świętokrzyska 2A, 09-200 Sierpc

SKALA 1:1000

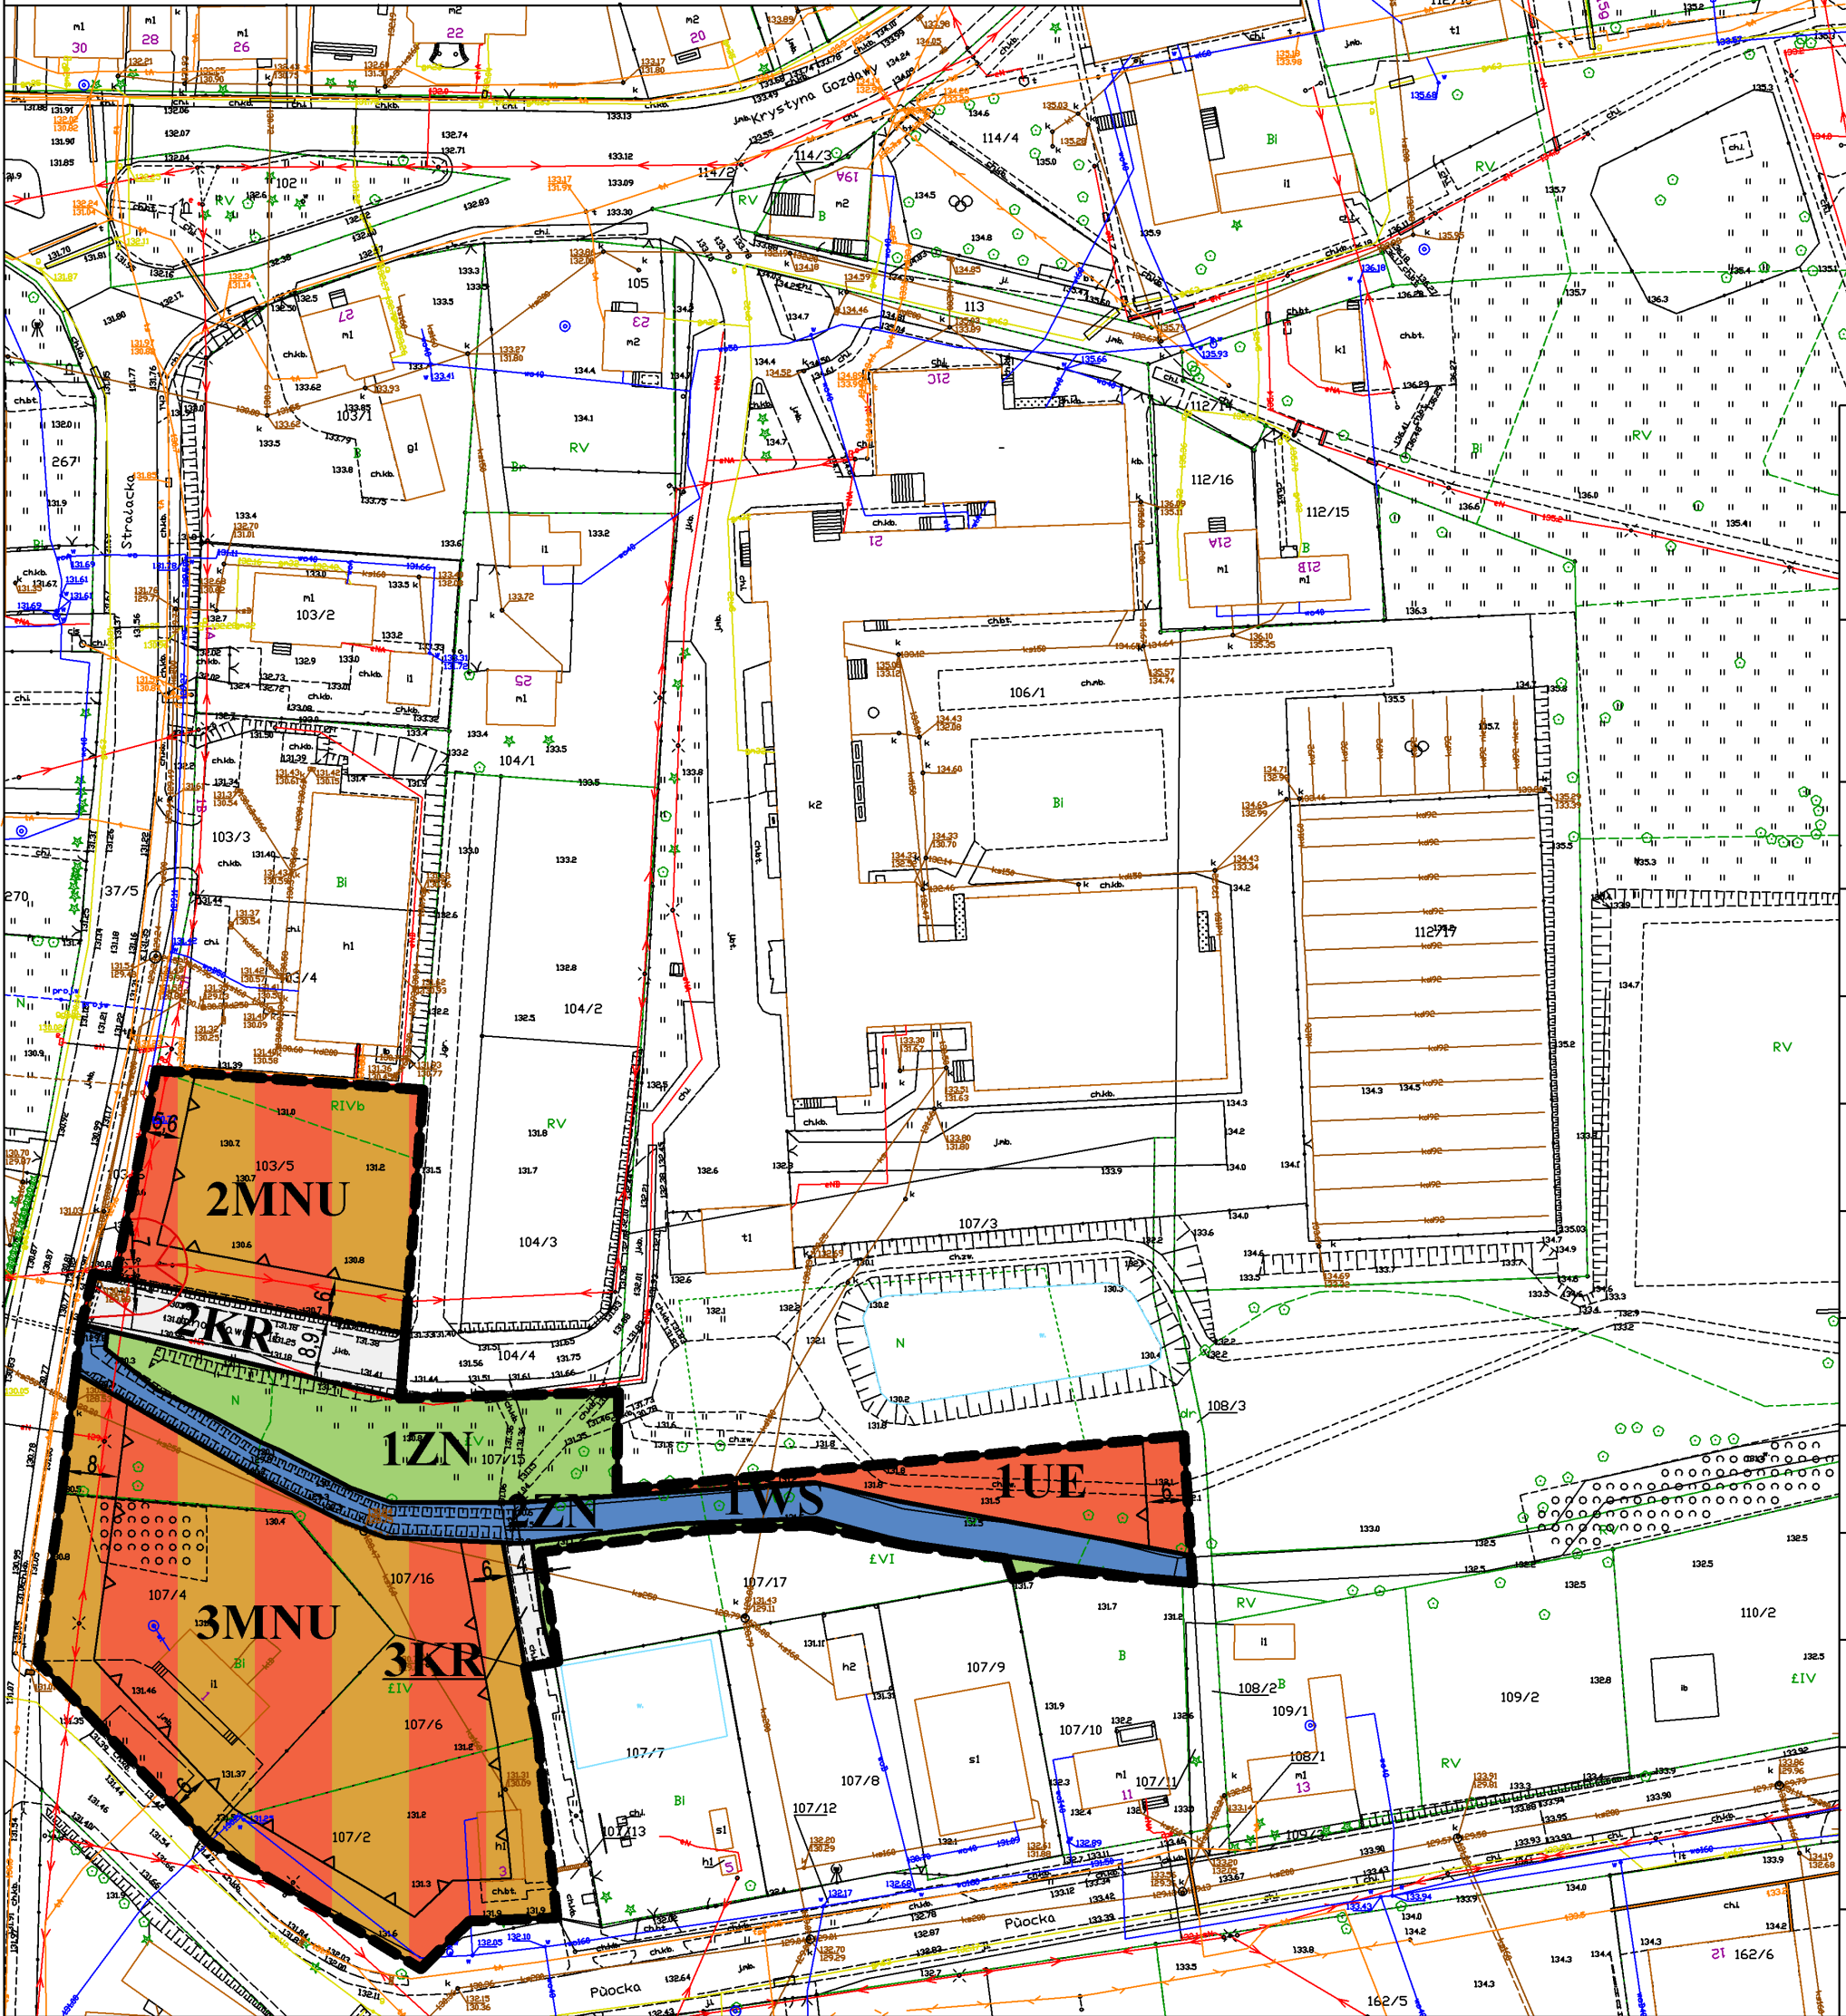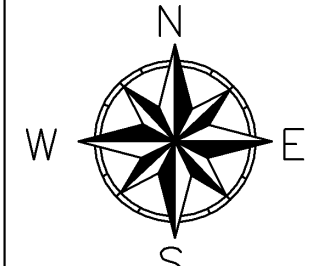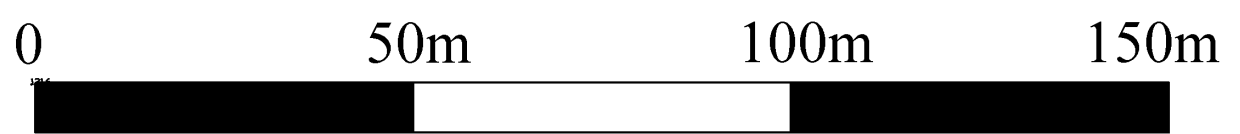

OZNACZENIA OBOWIĄZUJĄCE

- granicze obszaru objętego planem miejscowym
- linie rozgraniczające tereny o różnym przeznaczeniu lub różnych zasadach zagospodarowania
- nieprzekraczalne linie zabudowy
- wymiarowanie
- MNU - tereny zabudowy mieszkaniowej jednorodzinnej lub usług
- MWU - teren zabudowy mieszkaniowej wielorodzinnej lub usług
- U - teren usług
- UE - teren usług edukacji
- KR - tereny komunikacji drogowej wewnętrznej
- WS - teren wód powierzchniowych śródlądowych
- ZN - tereny zieleni naturalnej
- napowietrzna linia elektroenergetyczna średniego napięcia wraz z pasami technologicznymi (pasy ochrony funkcyjnej)
- granicze obszarów wyznaczonych w Audycie Krajobrazowym wraz z ich oznaczeniem