



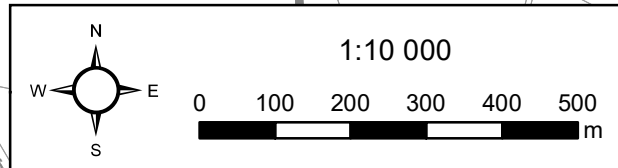


Załącznik graficzny nr
1 do Uchwały Nr X/71/2025
Rady Gminy Gozdowo
z dnia 20 stycznia 2025 roku

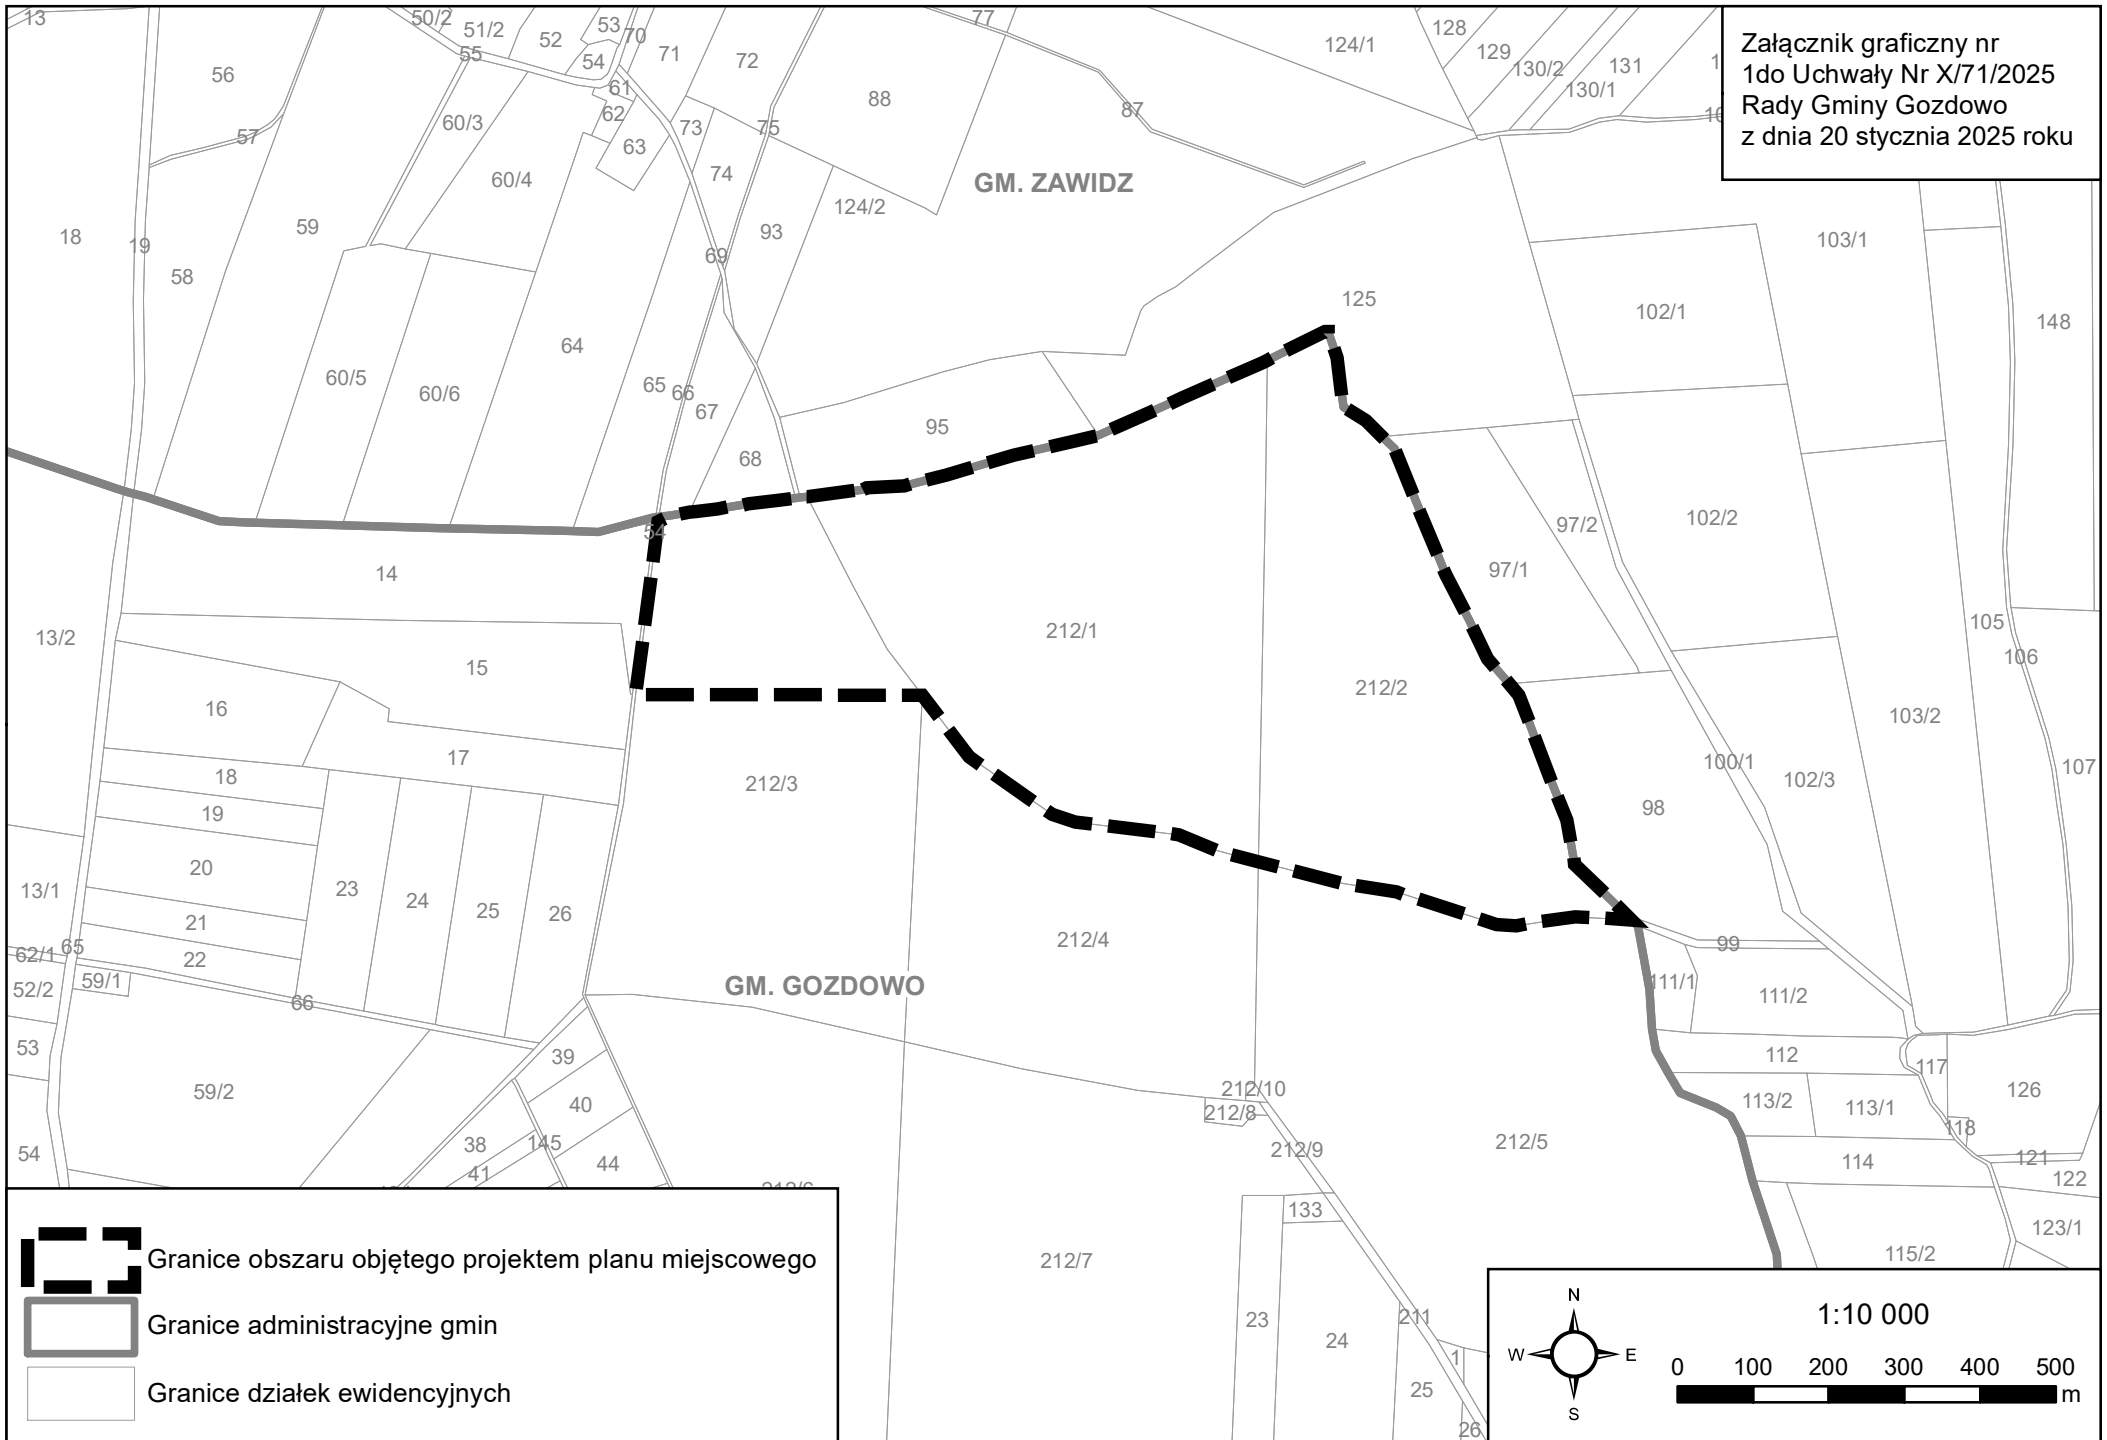

-  Granice obszaru objętego projektem planu miejscowego
-  Granice administracyjne gmin
-  Granice działek ewidencyjnych

1:10 000



0 100 200 300 400 500 m