

**UCHWAŁA NR X/72/2025
RADY GMINY GOZDOWO**

z dnia 20 stycznia 2025 r.

**w sprawie uchwalenia miejscowego planu zagospodarowania przestrzennego dla części obrębu
geodezyjnego Gozdowo, Lelice, Ostrowy**

Na podstawie art. 18 ust. 2 pkt 5 ustawy z dnia 8 marca 1990 r. o samorządzie gminnym (t.j. Dz. U. z 2024 r. poz. 1465, 1572) oraz art. 20 ust. 1 ustawy z dnia 27 marca 2003 r. o planowaniu i zagospodarowaniu przestrzennym (t.j. Dz. U. z 2024 r. poz. 1130) w związku z art. 67 ust. 3 pkt 1 ustawy z dnia 7 lipca 2023 r. o zmianie ustawy o planowaniu i zagospodarowaniu przestrzennym oraz niektórych innych ustaw (Dz. U. z 2023 r. poz. 1688), uchwały nr LIII/368/23 Rady Gminy Gozdowo z dnia 29 czerwca 2023 r. w sprawie przystąpienia do sporządzenia miejscowego planu zagospodarowania przestrzennego dla części obrębu geodezyjnego Gozdowo, Lelice, Ostrowy, zmienionej uchwałą nr LXII/429/24 Rady Gminy Gozdowo z dnia 28 marca 2024 r. zmieniającą uchwałę w sprawie przystąpienia do sporządzenia miejscowego planu zagospodarowania przestrzennego dla części obrębu geodezyjnego Gozdowo, Lelice, Ostrowy, po stwierdzeniu, że plan nie narusza ustaleń Studium uwarunkowań i kierunków zagospodarowania przestrzennego gminy Gozdowo, przyjętego uchwałą nr XXXII/214/2021 Rady Gminy Gozdowo z dnia 17 maja 2021 r., Rada Gminy Gozdowo uchwała co następuje:

**Rozdział 1.
Przepisy ogólne**

§ 1. 1. Uchwała się miejscowy plan zagospodarowania przestrzennego dla części obrębu geodezyjnego Gozdowo, Lelice, Ostrowy, zwany dalej planem.

2. Planem objęto obszar, którego granice przedstawia rysunek planu w skali 1:1000.

3. Rysunek planu jest integralną częścią uchwały i stanowi załącznik nr 1, nr 2 i nr 3 do uchwały.

4. Rozstrzygnięcie o sposobie rozpatrzenia uwag do projektu planu, stanowi załącznik nr 4 do uchwały.

5. Rozstrzygnięcie o sposobie realizacji zapisanych w planie inwestycji z zakresu infrastruktury technicznej, należących do zadań własnych gminy oraz zasadach ich finansowania, zgodnie z przepisami o finansach publicznych, stanowi załącznik nr 5 do uchwały.

6. Dane przestrzenne stworzone dla planu stanowią załącznik nr 6 do uchwały.

7. Na rysunku planu wyznaczono następujące oznaczenia obowiązujące:

- 1) granice obszaru objętego planem miejscowym;
- 2) linie rozgraniczające tereny o różnym przeznaczeniu lub różnych zasadach zagospodarowania;
- 3) nieprzekraczalne linie zabudowy;
- 4) wymiarowanie;
- 5) przeznaczenie terenu oznaczone symbolem terenu;
- 6) stanowiska archeologiczne wpisane do gminnej ewidencji zabytków;
- 7) strefa ochrony konserwatorskiej – 100,0 m od granic parku wpisanego do rejestru zabytków;
- 8) napowietrzne linie elektroenergetyczne średniego napięcia wraz z pasami technologicznymi (pasy ochrony funkcyjnej);
- 9) granice obszarów wyznaczonych w Audycie Krajobrazowym wraz z ich oznaczeniem.

8. Cały obszar objęty planem leży w zasięgu Głównego Zbiornika Wód Podziemnych Nr 215 „Subniecka Warszawska”.

9. Część obszaru objętego planem, w granicach zgodnych z oznaczeniem na rysunku planu, położona jest w zasięgu obszaru oznaczonego w Audycie Krajobrazowym kodem 14-318.61-020, dla którego w Audycie Krajobrazowym nie zawarto rekomendacji i wniosków dotyczących kształtowania i ochrony krajobrazu.

10. Część obszaru objętego planem, w granicach zgodnych z oznaczeniem na rysunku planu, położona jest w zasięgu obszaru oznaczonego w Audycie Krajobrazowym kodem 14-318.61-024, dla którego w Audycie Krajobrazowym zawarto rekomendacje i wnioski dotyczące kształtowania i ochrony krajobrazu.

11. Część obszaru objętego planem, w granicach zgodnych z oznaczeniem na rysunku planu, położona jest w zasięgu obszaru oznaczonego w Audycie Krajobrazowym kodem 14-318.61-039, dla którego w Audycie Krajobrazowym nie zawarto rekomendacji i wniosków dotyczących kształtowania i ochrony krajobrazu.

§ 2. 1. Ilekroć w uchwale jest mowa o:

- 1) **rysunku planu** – należy przez to rozumieć część graficzną planu stanowiącą załącznik nr 1, nr 2 i nr 3;
- 2) **przepisach odrębnych** – należy przez to rozumieć przepisy ustaw wraz z aktami wykonawczymi;
- 3) **terenie** – należy przez to rozumieć część obszaru planu wyznaczoną na rysunku planu liniami rozgraniczającymi o określonym rodzaju przeznaczenia, posiadającą symbol, i przypisane do niego ustalenia;
- 4) **symbolu terenu** – należy przez to rozumieć oznaczenie poszczególnych terenów wydzielonych liniami rozgraniczającymi, składające się z cyfry oraz dużej litery, zgodnie z oznaczeniami na rysunku planu;
- 5) **liniach rozgraniczających tereny o różnym przeznaczeniu lub różnych zasadach zagospodarowania** – należy przez to rozumieć linie wyznaczające podziały obszaru objętego planem na tereny o różnym przeznaczeniu, lub różnych zasadach zagospodarowania;
- 6) **nieprzekraczalnych liniach zabudowy** – należy przez to rozumieć linie wyznaczone na rysunku planu, poza którymi zakazuje się wprowadzać zabudowę, przy czym linie te nie dotyczą elementów architektonicznych: gzymsu, okapu dachu, balkonu, tarasu, zadaszenia nad wejściem, schodów zewnętrznych, pochylni, istniejących oraz planowanych obiektów infrastruktury technicznej;
- 7) **zabudowie usługowej** – należy przez to rozumieć zabudowę, w której prowadzone są usługi zaspokajające potrzeby ludności o charakterze komercyjnym i obiekty realizujące cele publiczne, z wyłączeniem zabudowy, która powoduje na działkach i terenach przyległych uciążliwość dla środowiska w zakresie emisji zanieczyszczeń oraz hałasu, przekraczających normy określone w przepisach odrębnych.

2. Pojęcia występujące w niniejszej uchwale, nie wyjaśnione w ust. 1., należy interpretować zgodnie z definicjami przyjętymi w ustawie o planowaniu i zagospodarowaniu przestrzennym oraz z definicjami wynikającymi z Polskich Norm i przepisów odrębnych.

§ 3. 1. W granicach obszaru objętego planem wyznacza się tereny o przeznaczeniu:

- 1) **MN** – tereny zabudowy mieszkaniowej jednorodzinnej;
- 2) **MNU** – tereny zabudowy mieszkaniowej jednorodzinnej lub usług;
- 3) **MWU** – teren zabudowy wielorodzinnej lub usług;
- 4) **U** – tereny usług;
- 5) **UE** – teren usług edukacji;
- 6) **KDG** – teren drogi głównej;
- 7) **KDL** – tereny drogi lokalnej;
- 8) **KR** – tereny komunikacji drogowej wewnętrznej;
- 9) **RN** – tereny rolnictwa z zakazem zabudowy;
- 10) **RZM** – tereny zabudowy zagrodowej;
- 11) **WS** – teren wód powierzchniowych śródlądowych;

12) **ZN** – tereny zieleni naturalnej.

2. Na obszarze objętym planem nie występują:

- 1) obszary objęte ochroną przyrody;
- 2) obszary szczególnego zagrożenia powodzią;
- 3) obszary osuwania się mas ziemnych;
- 4) obszary wymagające przeprowadzenia scaleń i podziałów nieruchomości;
- 5) obszary krajobrazów priorytetowych ustalonych w planie zagospodarowania przestrzennego województwa;
- 6) obszary krajobrazów priorytetowych ustalonych na podstawie audytu krajobrazowego województwa mazowieckiego.

Rozdział 2. Ustalenia szczegółowe

§ 4. Dla terenów oznaczonych na rysunku planu symbolem: **1MN, 2MN, 3MN, 4MN** ustala się:

- 1) przeznaczenie terenów – tereny zabudowy mieszkaniowej jednorodzinnej;
- 2) zasady ochrony i kształtowania ładu przestrzennego:
 - a) ustala się lokalizację zabudowy mieszkaniowej jednorodzinnej oraz zabudowy garażowej, gospodarczej i gospodarczo-garażowej jako zabudowy towarzyszącej zabudowie mieszkaniowej,
 - b) ustala się realizację zabudowy mieszkaniowej jednorodzinnej w formie zabudowy wolnostojącej, szeregowej lub bliźniaczej,
 - c) ustala się możliwość utrzymania istniejących budynków z dopuszczeniem ich przebudowy, nadbudowy, zmiany sposobu użytkowania oraz rozbudowy w zakresie zgodnym z funkcją terenu,
 - d) dopuszcza się sytuowanie budynków w odległości 1,5 m od granicy działki budowlanej lub bezpośrednio przy tej granicy,
 - e) nakazuje się zachowanie istniejącej sieci dystrybucyjnej energii elektrycznej oraz uwzględnienie wynikających z jej istnienia obostrzeń w zagospodarowaniu terenu, zgodnie z przepisami odrębnymi;
- 3) zasady ochrony środowiska, przyrody i krajobrazu:
 - a) zakazuje się lokalizacji przedsięwzięć mogących potencjalnie i zawsze znacząco oddziaływać na środowisko w rozumieniu przepisów odrębnych za wyjątkiem infrastruktury technicznej,
 - b) ustala się zachowanie dopuszczalnego poziomu hałasu w środowisku jak dla zabudowy mieszkaniowej jednorodzinnej, zgodnie z przepisami odrębnymi;
- 3a) zasady kształtowania krajobrazu:
 - a) tereny oznaczone symbolami 1MN, 2MN znajdują się w granicach krajobrazu oznaczonego kodem 14-318.61-020, dla których Audyt Krajobrazowy nie ustala rekomendacji i wniosków w zakresie kształtowania i ochrony krajobrazu,
 - b) tereny oznaczone symbolami 3MN, 4MN znajdują się w granicach krajobrazu oznaczonego kodem 14-318.61-024, dla których Audyt Krajobrazowy ustala rekomendacje i wnioski w zakresie kształtowania i ochrony krajobrazu;
- 4) zasady ochrony dziedzictwa kulturowego i zabytków, tym krajobrazów kulturowych, oraz dóbr kultury współczesnej – nie ustala się;
- 5) wymagania wynikające z potrzeb kształtowania przestrzeni publicznych – nie ustala się;
- 6) zasady kształtowania zabudowy oraz wskaźniki zagospodarowania terenu, maksymalna i minimalna nadziemna intensywność zabudowy, minimalny udział powierzchni biologicznie czynnej, maksymalny udział powierzchni zabudowy, maksymalna wysokość zabudowy, minimalna liczba i sposób realizacji miejsc do parkowania, w tym miejsc przeznaczonych do parkowania pojazdów zaopatrzonych w kartę parkingową, oraz linie zabudowy i gabaryty obiektów:

- a) maksymalna i minimalna nadziemna intensywność zabudowy – maksymalna 0,7, minimalna 0,01,
 - b) minimalny udział powierzchni biologicznie czynnej – 40%,
 - c) maksymalny udział powierzchni zabudowy – 60%,
 - d) maksymalna wysokość budynków mieszkalnych jednorodzinnych – 10,0 m,
 - e) maksymalna wysokość budynków garażowych, gospodarczych, gospodarczo-garażowych – 6,0 m,
 - f) geometria dachu – dwu lub wielospadowe o kącie nachylenia połaci 20°-45°,
 - g) minimalna liczba i sposób realizacji miejsc do parkowania, w tym miejsc przeznaczonych do parkowania pojazdów zaopatrzonych w kartę parkingową – 1 miejsce parkingowe na 1 lokal mieszkalny w granicach własnych działki, realizowane jako naziemne miejsca parkingowe lub w garażu wolnostojącym lub wbudowanym; nie występuje potrzeba realizacji miejsc przeznaczonych na parkowanie pojazdów zaopatrzonych w kartę parkingową,
 - h) nieprzekraczalne linie zabudowy – zgodnie z rysunkiem planu;
- 7) granice i sposoby zagospodarowania terenów lub obiektów podlegających ochronie, na podstawie odrębnych przepisów, terenów górniczych, a także obszarów szczególnego zagrożenia powodzią, obszarów osuwania się mas ziemnych, krajobrazów priorytetowych określonych w audycie krajobrazowym oraz w planach zagospodarowania przestrzennego województwa – nie ustala się;
- 8) szczegółowe zasady i warunki scalania i podziału nieruchomości objętych planem miejscowym – nie ustala się;
- 9) szczególne warunki zagospodarowania terenów oraz ograniczenia w ich użytkowaniu, w tym zakaz zabudowy – nie ustala się;
- 10) zasady modernizacji, rozbudowy i budowy systemów komunikacji i infrastruktury technicznej:
- a) obsługa komunikacyjna:
 - terenów oznaczonych symbolami 1MN, 2MN z terenu drogi lokalnej oznaczonego symbolem 1KDL,
 - terenów oznaczonych symbolami 3MN, 4MN z terenu drogi lokalnej oznaczonego symbolem 2KDL oraz z terenu komunikacji drogowej wewnętrznej oznaczonego symbolem 6KR,
 - b) zaopatrzenie w wodę – z istniejącej lub projektowanej sieci wodociągowej, zlokalizowanej podziemnie o przekroju nie mniejszym niż \varnothing 32 mm,
 - c) odprowadzenie ścieków bytowych lub komunalnych:
 - do istniejącej lub projektowanej sieci kanalizacji sanitarnej, zlokalizowanej podziemnie o przekroju nie mniejszym niż \varnothing 60 mm, zgodnie z przepisami odrębnymi,
 - do czasu realizacji zbiorczej sieci kanalizacji sanitarnej dopuszcza się odprowadzanie ścieków do szczelnych zbiorników bezodpływowych oraz do przydomowych oczyszczalni ścieków, zgodnie z przepisami odrębnymi,
 - d) odprowadzenie wód opadowych i roztopowych – do gruntu, zgodnie z przepisami odrębnymi lub do szczelnych zbiorników gromadzących wody opadowe i roztopowe,
 - e) zaopatrzenie w energię elektryczną – z istniejącej lub projektowanej sieci elektroenergetycznej kablowej lub napowietrznej WN, SN, nN zgodnie z przepisami odrębnymi,
 - f) zaopatrzenie w energię ciepłą – z indywidualnych źródeł zgodnych z przepisami odrębnymi,
 - g) zaopatrzenie w gaz – z indywidualnych źródeł albo z istniejącej lub projektowanej sieci gazowej o przekroju nie mniejszym niż \varnothing 32 mm,
 - h) gospodarka odpadami stałymi – zgodnie z przepisami odrębnymi,
 - i) dopuszcza się budowę, przebudowę i rozbudowę urządzeń infrastruktury technicznej zgodnie z przepisami odrębnymi;
- 11) sposób i termin tymczasowego zagospodarowania, urządzania i użytkowania terenów – nie ustala się;

12) stawki procentowe, na podstawie których ustala się opłatę, o której mowa w art. 36 ust. 4 ustawy o planowaniu i zagospodarowaniu przestrzennym – 30%.

§ 5. Dla terenów oznaczonych na rysunku planu symbolem: 1MNU, 2MNU, 3MNU, 4MNU, 5MNU, 6MNU ustala się:

1) przeznaczenie terenów:

- a) tereny zabudowy mieszkaniowej jednorodzinnej lub usług,
- b) funkcje mogą występować łącznie lub rozdzielnie;

2) zasady ochrony i kształtowania ładu przestrzennego:

- a) ustala się lokalizację zabudowy mieszkaniowej jednorodzinnej, usług lub zabudowy mieszkaniowo-usługowej oraz zabudowy garażowej, gospodarczej i gospodarczo-garażowej jako zabudowy towarzyszącej,
- b) ustala się lokalizację zabudowy usługowej zgodnie z definicją zawartą w §2 ust. 1 pkt 7 uchwały,
- c) ustala się możliwość utrzymania istniejących budynków z dopuszczeniem ich przebudowy, nadbudowy, zmiany sposobu użytkowania oraz rozbudowy w zakresie zgodnym z funkcją terenu,
- d) dopuszcza się sytuowanie budynków w odległości 1,5 m od granicy działki budowlanej lub bezpośrednio przy tej granicy,
- e) nakazuje się zachowanie istniejącej sieci dystrybucyjnej energii elektrycznej oraz uwzględnienie wynikających z jej istnienia obostrzeń w zagospodarowaniu terenu, zgodnie z przepisami odrębnymi;

3) zasady ochrony środowiska, przyrody i krajobrazu:

- a) zakazuje się lokalizacji przedsięwzięć mogących potencjalnie i zawsze znacząco oddziaływać na środowisko w rozumieniu przepisów odrębnych za wyjątkiem infrastruktury technicznej,
- b) ustala się zachowanie dopuszczalnego poziomu hałasu w środowisku jak dla terenów mieszkaniowo-usługowych, zgodnie z przepisami odrębnymi;

3a) zasady kształtowania krajobrazu:

- a) teren oznaczony symbolem 6MNU oraz część terenów oznaczonych symbolami 4MNU, 5MNU, zgodnie z rysunkiem planu znajdują się w granicach krajobrazu oznaczonego kodem 14-318.61-020, dla których Audyt Krajobrazowy nie ustala rekomendacji i wniosków w zakresie kształtowania i ochrony krajobrazu,
- b) teren oznaczony symbolem 1MNU oraz część terenów oznaczonych symbolami 4MNU, 5MNU, zgodnie z rysunkiem planu znajdują się w granicach krajobrazu oznaczonego kodem 14-318.61-024, dla których Audyt Krajobrazowy ustala rekomendacje i wnioski w zakresie kształtowania i ochrony krajobrazu,
- c) tereny oznaczone symbolami 2MNU, 3MNU znajdują się w granicach krajobrazu oznaczonego kodem 14-318.61-039, dla których Audyt Krajobrazowy nie ustala rekomendacji i wniosków w zakresie kształtowania i ochrony krajobrazu;

4) zasady ochrony dziedzictwa kulturowego i zabytków, tym krajobrazów kulturowych, oraz dóbr kultury współczesnej:

- a) część terenów oznaczonych symbolami 5MNU, 6MNU, w granicach zgodnych z oznaczeniem na rysunku planu, zlokalizowane są w strefie ochrony konserwatorskiej – 100,0 m od granic parku wpisanego do rejestru zabytków, należy postępować zgodnie z przepisami odrębnymi,
- b) ustala się ochronę nieruchomego zabytku archeologicznego oznaczonego jako AZP 46-54/34 zlokalizowanego w terenie oznaczonym symbolem 4MNU oraz nieruchomego zabytku archeologicznego oznaczonego jako AZP 46-54/34 zlokalizowanego w terenie oznaczonym symbolem 5MNU, poprzez ustanowienie strefy ochrony OW, w granicach zgodnych z oznaczeniem na rysunku planu; w strefie ochrony zabytków archeologicznych należy postępować zgodnie z przepisami odrębnymi dotyczącymi ochrony zabytków;

5) wymagania wynikające z potrzeb kształtowania przestrzeni publicznych – nie ustala się;

- 6) zasady kształtowania zabudowy oraz wskaźniki zagospodarowania terenu, maksymalna i minimalna nadziemna intensywność zabudowy, minimalny udział powierzchni biologicznie czynnej, maksymalny udział powierzchni zabudowy, maksymalna wysokość zabudowy, minimalna liczba i sposób realizacji miejsc do parkowania, w tym miejsc przeznaczonych do parkowania pojazdów zaopatrzonych w kartę parkingową, oraz linie zabudowy i gabaryty obiektów:
- a) maksymalna i minimalna nadziemna intensywność zabudowy – maksymalna 0,7, minimalna 0,01,
 - b) minimalny udział powierzchni biologicznie czynnej – 40%,
 - c) maksymalny udział powierzchni zabudowy – 60%,
 - d) maksymalna wysokość zabudowy – 12,0 m,
 - e) geometria dachu – płaskie, jedno, dwu lub wielospadowe o kącie nachylenia połąci do 45°,
 - f) minimalna liczba i sposób realizacji miejsc do parkowania, w tym miejsc przeznaczonych do parkowania pojazdów zaopatrzonych w kartę parkingową – minimum 1 miejsce parkingowe na każdy lokal mieszkalny lub 2 miejsca na każde 100,0 m² powierzchni obiektów usługowych w granicach własnych działki, realizowane jako naziemne miejsca parkingowe lub w garażu wolnostojącym lub wbudowanym; nie występuje potrzeba realizacji miejsc przeznaczonych na parkowanie pojazdów zaopatrzonych w kartę parkingową,
 - g) nieprzekraczalne linie zabudowy – zgodnie z rysunkiem planu,
 - h) w przypadku, gdy wyznaczona nieprzekraczalna linia zabudowy przecina istniejące budynki, dopuszcza się ich nadbudowę, rozbudowę i przebudowę przy zachowaniu istniejącej odległości tych budynków od dróg;
- 7) granice i sposoby zagospodarowania terenów lub obiektów podlegających ochronie, na podstawie odrębnych przepisów, terenów górniczych, a także obszarów szczególnego zagrożenia powodzią, obszarów osuwania się mas ziemnych, krajobrazów priorytetowych określonych w audycie krajobrazowym oraz w planach zagospodarowania przestrzennego województwa – nie ustala się;
- 8) szczegółowe zasady i warunki scalania i podziału nieruchomości objętych planem miejscowym – nie ustala się;
- 9) szczególne warunki zagospodarowania terenów oraz ograniczenia w ich użytkowaniu, w tym zakaz zabudowy:
- a) w terenach oznaczonych symbolami 4MNU, 5MNU ustala się nieprzekraczalną linię zabudowy względem lasu, w przypadku lokalizacji zabudowy nakazuje się postępować zgodnie z przepisami odrębnymi,
 - b) przez teren oznaczony symbolem 2MNU przebiega napowietrzna linia elektroenergetyczna średniego napięcia wraz z pasami technologicznymi (pasami ochrony funkcyjnej), zgodnie z rysunkiem planu,
 - c) teren oznaczony symbolem 5MNU położony jest w pasie technologicznym (pasie ochrony funkcyjnej) napowietrznej linii elektroenergetycznej średniego napięcia, zgodnie z rysunkiem planu,
 - d) w obszarze pasów technologicznych (pasów ochrony funkcyjnej) linii elektroenergetycznej średniego napięcia zagospodarowanie terenu należy realizować zgodnie z przepisami odrębnymi,
 - e) w obszarze pasów technologicznych (pasów ochrony funkcyjnej) linii elektroenergetycznych zakazuje się sytuowania instalacji fotowoltaicznych, nasadzeń roślinności wysokiej i o rozbudowanym systemie korzeniowym oraz realizacji hałd i nasypów,
 - f) na trasie linii elektroenergetycznych ustala się szerokość pasa wycinki podstawowej drzew według przepisów odrębnych;
- 10) zasady modernizacji, rozbudowy i budowy systemów komunikacji i infrastruktury technicznej:
- a) obsługa komunikacyjna:

- terenu oznaczonego symbolem 1MNU z terenu komunikacji drogowej wewnętrznej oznaczonego symbolem 1KR,
 - terenu oznaczonego symbolem 2MNU z terenu komunikacji drogowej wewnętrznej oznaczonego symbolem 2KR z drogi zlokalizowanej poza obszarem objętym planem,
 - terenu oznaczonego symbolem 3MNU z terenu komunikacji drogowej wewnętrznej oznaczonego symbolem 3KR z dróg zlokalizowanych poza obszarem objętym planem,
 - terenu oznaczonego symbolem 4MNU z dróg zlokalizowanych poza obszarem objętym planem,
 - terenu oznaczonego symbolem 5MNU z terenu komunikacji drogowej wewnętrznej oznaczonego symbolem 4KR oraz z drogi zlokalizowanej poza obszarem objętym planem,
 - terenu oznaczonego symbolem 6MNU poprzez istniejące zjazdy z terenu drogi głównej oznaczonego symbolem 1KDG oraz z terenu komunikacji drogowej wewnętrznej oznaczonego symbolem 5KR,
- b) zaopatrzenie w wodę – z istniejącej lub projektowanej sieci wodociągowej, zlokalizowanej podziemnie o przekroju nie mniejszym niż \varnothing 32 mm,
- c) odprowadzenie ścieków bytowych lub komunalnych:
- do istniejącej lub projektowanej sieci kanalizacji sanitarnej, zlokalizowanej podziemnie o przekroju nie mniejszym niż \varnothing 60 mm, zgodnie z przepisami odrębnymi,
 - do czasu realizacji zbiorczej sieci kanalizacji sanitarnej dopuszcza się odprowadzanie ścieków do szczelnych zbiorników bezodpływowych oraz do przydomowych oczyszczalni ścieków, zgodnie z przepisami odrębnymi,
- d) odprowadzenie wód opadowych i roztopowych – do gruntu, zgodnie z przepisami odrębnymi lub do szczelnych zbiorników gromadzących wody opadowe i roztopowe,
- e) zaopatrzenie w energię elektryczną – z istniejącej lub projektowanej sieci elektroenergetycznej kablowej lub napowietrznej WN, SN, nN zgodnie z przepisami odrębnymi,
- f) zaopatrzenie w energię ciepłą – z indywidualnych źródeł zgodnych z przepisami odrębnymi,
- g) zaopatrzenie w gaz – z indywidualnych źródeł albo z istniejącej lub projektowanej sieci gazowej o przekroju nie mniejszym niż \varnothing 32 mm,
- h) gospodarka odpadami stałymi – zgodnie z przepisami odrębnymi,
- i) dopuszcza się budowę, przebudowę i rozbudowę urządzeń infrastruktury technicznej zgodnie z przepisami odrębnymi,
- j) dopuszcza się realizację wewnętrznego układu komunikacyjnego;
- 11) sposób i termin tymczasowego zagospodarowania, urządzania i użytkowania terenów – nie ustala się;
- 12) stawki procentowe, na podstawie których ustala się opłatę, o której mowa w art. 36 ust. 4 ustawy o planowaniu i zagospodarowaniu przestrzennym – 30%.

§ 6. Dla terenu oznaczonego na rysunku planu symbolem: **1MWU** ustala się:

- 1) przeznaczenie terenu:
- a) tereny zabudowy mieszkaniowej wielorodzinnej lub usług,
 - b) funkcje mogą występować łącznie lub rozdzielnie;
- 2) zasady ochrony i kształtowania ładu przestrzennego:
- a) ustala się lokalizację zabudowy mieszkaniowej wielorodzinnej, usług lub zabudowy mieszkaniowo-usługowej oraz zabudowy garażowej, gospodarczej i gospodarczo-garażowej jako zabudowy towarzyszącej,
 - b) ustala się możliwość utrzymania istniejących budynków z dopuszczeniem ich przebudowy, nadbudowy, zmiany sposobu użytkowania oraz rozbudowy w zakresie zgodnym z funkcją terenu,

- c) ustala się lokalizację zabudowy usługowej zgodnie z definicją zawartą w §2 ust. 1 pkt 7 uchwały,
 - d) dopuszcza się sytuowanie budynków w odległości 1,5 m od granicy działki budowlanej lub bezpośrednio przy tej granicy,
 - e) nakazuje się zachowanie istniejącej sieci dystrybucyjnej energii elektrycznej oraz uwzględnienie wynikających z jej istnienia obostrzeń w zagospodarowaniu terenu, zgodnie z przepisami odrębnymi;
- 3) zasady ochrony środowiska, przyrody i krajobrazu:
- c) zakazuje się lokalizacji przedsięwzięć mogących potencjalnie i zawsze znacząco oddziaływać na środowisko w rozumieniu przepisów odrębnych za wyjątkiem infrastruktury technicznej,
 - d) ustala się zachowanie dopuszczalnego poziomu hałasu w środowisku jak dla terenów mieszkaniowo-usługowych, zgodnie z przepisami odrębnymi;
- 3a) zasady kształtowania krajobrazu – teren oznaczony symbolem 1MWU znajduje się w granicach krajobrazu oznaczonego kodem 14-318.61-024, dla którego Audyt Krajobrazowy ustala rekomendacje i wnioski w zakresie kształtowania i ochrony krajobrazu;
- 4) zasady ochrony dziedzictwa kulturowego i zabytków, tym krajobrazów kulturowych, oraz dóbr kultury współczesnej – nie ustala się;
- 5) wymagania wynikające z potrzeb kształtowania przestrzeni publicznych – nie ustala się;
- 6) zasady kształtowania zabudowy oraz wskaźniki zagospodarowania terenu, maksymalna i minimalna nadziemna intensywność zabudowy, minimalny udział powierzchni biologicznie czynnej, maksymalny udział powierzchni zabudowy, maksymalna wysokość zabudowy, minimalna liczba i sposób realizacji miejsc do parkowania, w tym miejsc przeznaczonych do parkowania pojazdów zaopatrzonych w kartę parkingową, oraz linie zabudowy i gabaryty obiektów:
- a) maksymalna i minimalna nadziemna intensywność zabudowy – maksymalna 1,1, minimalna 0,01,
 - b) minimalny udział powierzchni biologicznie czynnej – 40%,
 - c) maksymalny udział powierzchni zabudowy – 60%,
 - d) maksymalna wysokość zabudowy – 12,0 m,
 - e) geometria dachu – dwu lub wielospadowe o kącie nachylenia połaci 20-45°,
 - f) minimalna liczba i sposób realizacji miejsc do parkowania, w tym miejsc przeznaczonych do parkowania pojazdów zaopatrzonych w kartę parkingową – minimum 1 miejsce parkingowe na każdy lokal mieszkalny lub 2 miejsca na każde 100,0 m² powierzchni obiektów usługowych w granicach własnych działki, realizowane jako naziemne miejsca parkingowe lub w garażu wolnostojącym lub wbudowanym; nie występuje potrzeba realizacji miejsc przeznaczonych na parkowanie pojazdów zaopatrzonych w kartę parkingową,
 - g) nieprzekraczalne linie zabudowy – zgodnie z rysunkiem planu,
 - h) w przypadku, gdy wyznaczona nieprzekraczalna linia zabudowy przecina istniejące budynki, dopuszcza się ich nadbudowę, rozbudowę i przebudowę przy zachowaniu istniejącej odległości tych budynków od dróg;
- 7) granice i sposoby zagospodarowania terenów lub obiektów podlegających ochronie, na podstawie odrębnych przepisów, terenów górniczych, a także obszarów szczególnego zagrożenia powodzią, obszarów osuwania się mas ziemnych, krajobrazów priorytetowych określonych w audycie krajobrazowym oraz w planach zagospodarowania przestrzennego województwa – nie ustala się;
- 8) szczegółowe zasady i warunki scalania i podziału nieruchomości objętych planem miejscowym – nie ustala się;
- 9) szczególne warunki zagospodarowania terenów oraz ograniczenia w ich użytkowaniu, w tym zakaz zabudowy – nie ustala się;
- 10) zasady modernizacji, rozbudowy i budowy systemów komunikacji i infrastruktury technicznej;

- a) obsługa komunikacyjna – terenu oznaczonego symbolem 1MWU z terenu komunikacji drogowej wewnętrznej oznaczonego symbolem 1KR,
 - b) zaopatrzenie w wodę – z istniejącej lub projektowanej sieci wodociągowej, zlokalizowanej podziemnie o przekroju nie mniejszym niż \varnothing 32 mm,
 - c) odprowadzenie ścieków bytowych lub komunalnych:
 - do istniejącej lub projektowanej sieci kanalizacji sanitarnej, zlokalizowanej podziemnie o przekroju nie mniejszym niż \varnothing 60 mm, zgodnie z przepisami odrębnymi,
 - do czasu realizacji zbiorczej sieci kanalizacji sanitarnej dopuszcza się odprowadzanie ścieków do szczelnych zbiorników bezodpływowych oraz do przydomowych oczyszczalni ścieków, zgodnie z przepisami odrębnymi,
 - d) odprowadzenie wód opadowych i roztopowych – do gruntu, zgodnie z przepisami odrębnymi lub do szczelnych zbiorników gromadzących wody opadowe i roztopowe,
 - e) zaopatrzenie w energię elektryczną – z istniejącej lub projektowanej sieci elektroenergetycznej kablowej lub napowietrznej WN, SN, nN zgodnie z przepisami odrębnymi,
 - f) zaopatrzenie w energię ciepłą – z indywidualnych źródeł zgodnych z przepisami odrębnymi,
 - g) zaopatrzenie w gaz – z indywidualnych źródeł albo z istniejącej lub projektowanej sieci gazowej o przekroju nie mniejszym niż \varnothing 32 mm,
 - h) gospodarka odpadami stałymi – zgodnie z przepisami odrębnymi,
 - i) dopuszcza się budowę, przebudowę i rozbudowę urządzeń infrastruktury technicznej zgodnie z przepisami odrębnymi,
 - j) dopuszcza się realizację wewnętrznego układu komunikacyjnego;
- 11) sposób i termin tymczasowego zagospodarowania, urządzania i użytkowania terenu – nie ustala się;
- 12) stawki procentowe, na podstawie których ustala się opłatę, o której mowa w art. 36 ust. 4 ustawy o planowaniu i zagospodarowaniu przestrzennym – 30%.

§ 7. Dla terenów oznaczonych na rysunku planu symbolami: **1U**, **2U** ustala się:

- 1) przeznaczenie terenów – tereny usług;
- 2) zasady ochrony i kształtowania ładu przestrzennego:
 - a) ustala się lokalizację zabudowy usługowej zgodnie z definicją zawartą w §2 ust. 1 pkt 7 uchwały,
 - b) dopuszcza się lokalizację zabudowy garażowej, gospodarczej, gospodarczo-garażowej związanej z działalnością usługową,
 - c) istniejące budynki do utrzymania z możliwością przebudowy, nadbudowy, zmiany sposobu użytkowania oraz rozbudowy w zakresie zgodnym z funkcją terenu,
 - d) dopuszcza się sytuowanie budynków w odległości 1,5 m od granicy działki budowlanej lub bezpośrednio przy tej granicy,
 - e) nakazuje się zachowanie istniejącej sieci dystrybucyjnej energii elektrycznej oraz uwzględnienie wynikających z jej istnienia obostrzeń w zagospodarowaniu terenu, zgodnie z przepisami odrębnymi;
- 3) zasady ochrony środowiska, przyrody i krajobrazu:
 - a) zakazuje się lokalizacji przedsięwzięć mogących potencjalnie i zawsze znacząco oddziaływać na środowisko w rozumieniu przepisów odrębnych za wyjątkiem infrastruktury technicznej,
 - b) ustala się zachowanie dopuszczalnego poziomu hałasu w środowisku jak dla terenów mieszkaniowo-usługowych zgodnie z przepisami odrębnymi,
 - c) zakazuje się lokalizacji zakładów o zwiększonym ryzyku lub dużym ryzyku wystąpienia poważnej awarii przemysłowej;

3a) zasady kształtowania krajobrazu:

- a) teren oznaczony symbolem 2U znajduje się w granicach krajobrazu oznaczonego kodem 14-318.61-020, dla którego Audyt Krajobrazowy nie ustala rekomendacji i wniosków w zakresie kształtowania i ochrony krajobrazu,
 - b) teren oznaczony symbolem 1U znajduje się w granicach krajobrazu oznaczonego kodem 14-318.61-024, dla którego Audyt Krajobrazowy ustala rekomendacje i wnioski w zakresie kształtowania i ochrony krajobrazu;
- 4) zasady ochrony dziedzictwa kulturowego i zabytków, tym krajobrazów kulturowych, oraz dóbr kultury współczesnej – część terenu oznaczonego symbolem 2U, w granicach zgodnych z oznaczeniem na rysunku planu zlokalizowany jest w strefie ochrony konserwatorskiej – 100,0 m od granic parku wpisanego do rejestru zabytków, należy postępować zgodnie z przepisami odrębnymi;
- 5) wymagania wynikające z potrzeb kształtowania przestrzeni publicznych – nie ustala się;
- 6) zasady kształtowania zabudowy oraz wskaźniki zagospodarowania terenu, maksymalna i minimalna nadziemna intensywność zabudowy, minimalny udział powierzchni biologicznie czynnej, maksymalny udział powierzchni zabudowy, maksymalna wysokość zabudowy, minimalna liczba i sposób realizacji miejsc do parkowania, w tym miejsc przeznaczonych do parkowania pojazdów zaopatrzonych w kartę parkingową, oraz linie zabudowy i gabaryty obiektów:
- a) maksymalna i minimalna nadziemna intensywność zabudowy – maksymalna 0,7, minimalna 0,01,
 - b) minimalny udział powierzchni biologicznie czynnej – 25%,
 - c) maksymalny udział powierzchni zabudowy – 75%,
 - d) maksymalna wysokość zabudowy – 15,0 m,
 - e) geometria dachu – dwu lub wielospadowe o kącie nachylenia połaci 20-45°,
 - f) minimalna liczba i sposób realizacji miejsc do parkowania, w tym miejsc przeznaczonych do parkowania pojazdów zaopatrzonych w kartę parkingową – 2 miejsca na każde 100,0 m² powierzchni obiektów usługowych w granicach własnych działki, realizowane jako naziemne miejsca parkingowe lub w garażu wolnostojącym lub wbudowanym; nie występuje potrzeba realizacji miejsc przeznaczonych na parkowanie pojazdów zaopatrzonych w kartę parkingową,
 - g) nieprzekraczalne linie zabudowy – zgodnie z rysunkiem planu;
- 7) granice i sposoby zagospodarowania terenów lub obiektów podlegających ochronie, na podstawie odrębnych przepisów, terenów górniczych, a także obszarów szczególnego zagrożenia powodzią, obszarów osuwania się mas ziemnych, krajobrazów priorytetowych określonych w audycie krajobrazowym oraz w planach zagospodarowania przestrzennego województwa – nie ustala się;
- 8) szczegółowe zasady i warunki scalania i podziału nieruchomości objętych planem miejscowym – nie ustala się;
- 9) szczególne warunki zagospodarowania terenów oraz ograniczenia w ich użytkowaniu, w tym zakaz zabudowy – nie ustala się;
- 10) zasady modernizacji, rozbudowy i budowy systemów komunikacji i infrastruktury technicznej:
- a) obsługa komunikacyjna:
 - terenu oznaczonego symbolem 1U z terenu komunikacji drogowej wewnętrznej oznaczonego symbolem 1KR,
 - terenu oznaczonego symbolem 2U poprzez istniejący zjazd z terenu drogi głównej oznaczonego symbolem 1KDG,
 - b) zaopatrzenie w wodę – z istniejącej lub projektowanej sieci wodociągowej, zlokalizowanej podziemnie o przekroju nie mniejszym niż Ø 32 mm,
 - c) odprowadzenie ścieków bytowych do istniejącej lub projektowanej sieci kanalizacji sanitarnej, zlokalizowanej podziemnie o przekroju nie mniejszym niż Ø 60 mm, zgodnie z przepisami odrębnymi,

- d) odprowadzenie wód opadowych i roztopowych – do gruntu, zgodnie z przepisami odrębnymi lub do szczelnych zbiorników gromadzących wody opadowe i roztopowe,
 - e) zaopatrzenie w energię elektryczną – z istniejącej lub projektowanej sieci elektroenergetycznej kablowej lub napowietrznej WN, SN, nN zgodnie z przepisami odrębnymi,
 - f) zaopatrzenie w energię ciepłą – z indywidualnych źródeł zgodnych z przepisami odrębnymi,
 - g) zaopatrzenie w gaz – z indywidualnych źródeł albo z istniejącej lub projektowanej sieci gazowej,
 - h) gospodarka odpadami stałymi – zgodnie z przepisami odrębnymi,
 - i) dopuszcza się budowę, rozbudowę i przebudowę urządzeń infrastruktury technicznej zgodnie z przepisami odrębnymi;
- 11) sposób i termin tymczasowego zagospodarowania, urządzania i użytkowania terenu – nie ustala się;
- 12) stawki procentowe, na podstawie których ustala się opłatę, o której mowa w art. 36 ust. 4 ustawy o planowaniu i zagospodarowaniu przestrzennym – 30%.

§ 8. Dla terenu oznaczonego na rysunku planu symbolem: **1UE** ustala się:

- 1) przeznaczenie terenu – teren usług edukacji;
- 2) zasady ochrony i kształtowania ładu przestrzennego:
 - a) ustala się lokalizację zabudowy usługowej, w tym budynki lub ich części przeznaczone na usługi oświaty – żłobki, przedszkola, wraz z obiektami sportowymi i rekreacyjnymi oraz edukacji – szkoła podstawowa wraz z obiektami sportowymi i rekreacyjnymi,
 - b) dopuszcza się sytuowanie budynków w odległości 1,5 m od granicy działki budowlanej lub bezpośrednio przy tej granicy,
 - c) nakazuje się zachowanie istniejącej sieci dystrybucyjnej energii elektrycznej oraz uwzględnienie wynikających z jej istnienia obostrzeń w zagospodarowaniu terenu, zgodnie z przepisami odrębnymi;
- 3) zasady ochrony środowiska, przyrody i krajobrazu:
 - a) zakazuje się lokalizacji przedsięwzięć mogących potencjalnie i zawsze znacząco oddziaływać na środowisko w rozumieniu przepisów odrębnych za wyjątkiem infrastruktury technicznej,
 - b) ustala się zachowanie dopuszczalnego poziomu hałasu w środowisku jak dla terenów mieszkaniowo-usługowych zgodnie z przepisami odrębnymi,
 - c) zakazuje się lokalizacji zakładów o zwiększonym ryzyku lub dużym ryzyku wystąpienia poważnej awarii przemysłowej;
- 3a) zasady kształtowania krajobrazu – teren oznaczony symbolem 1UE znajduje się w granicach krajobrazu oznaczonego kodem 14-318.61-039, dla którego Audyt Krajobrazowy nie ustala rekomendacji i wniosków w zakresie kształtowania i ochrony krajobrazu;
- 4) zasady ochrony dziedzictwa kulturowego i zabytków, tym krajobrazów kulturowych, oraz dóbr kultury współczesnej – nie ustala się;
- 5) wymagania wynikające z potrzeb kształtowania przestrzeni publicznych – nie ustala się;
- 6) zasady kształtowania zabudowy oraz wskaźniki zagospodarowania terenu, maksymalna i minimalna nadziemna intensywność zabudowy, minimalny udział powierzchni biologicznie czynnej, maksymalny udział powierzchni zabudowy, maksymalna wysokość zabudowy, minimalna liczba i sposób realizacji miejsc do parkowania, w tym miejsc przeznaczonych do parkowania pojazdów zaopatrzonych w kartę parkingową, oraz linie zabudowy i gabaryty obiektów:
 - a) maksymalna i minimalna nadziemna intensywność zabudowy – maksymalna 1,1, minimalna 0,01,
 - b) minimalny udział powierzchni biologicznie czynnej – 25%,
 - c) maksymalny udział powierzchni zabudowy – 75%,
 - d) maksymalna wysokość zabudowy – 15,0 m,

- e) geometria dachu – płaski, jedno, dwu lub wielospadowe o kącie nachylenia połąci do 45°,
 - f) minimalna liczba i sposób realizacji miejsc do parkowania, w tym miejsc przeznaczonych do parkowania pojazdów zaopatrzonych w kartę parkingową – 30 miejsc na 100 zatrudnionych w granicach własnych działki, realizowane jako naziemne miejsca parkingowe lub w garażu wolnostojącym lub wbudowanym; ustala się aby 4% ogółu zaprojektowanych miejsc parkingowych stanowiły miejsca przeznaczone na parkowanie pojazdów zaopatrzonych w kartę parkingową,
 - g) nieprzekraczalne linie zabudowy – zgodnie z rysunkiem planu;
- 7) granice i sposoby zagospodarowania terenów lub obiektów podlegających ochronie, na podstawie odrębnych przepisów, terenów górniczych, a także obszarów szczególnego zagrożenia powodzią, obszarów osuwania się mas ziemnych, krajobrazów priorytetowych określonych w audycie krajobrazowym oraz w planach zagospodarowania przestrzennego województwa – nie ustala się;
- 8) szczegółowe zasady i warunki scalania i podziału nieruchomości objętych planem miejscowym – nie ustala się;
- 9) szczególne warunki zagospodarowania terenów oraz ograniczenia w ich użytkowaniu, w tym zakaz zabudowy – nie ustala się;
- 10) zasady modernizacji, rozbudowy i budowy systemów komunikacji i infrastruktury technicznej:
- a) obsługa komunikacyjna – terenu oznaczonego symbolem 1UE poprzez drogę zlokalizowaną poza obszarem objętym planem,
 - b) zaopatrzenie w wodę – z istniejącej lub projektowanej sieci wodociągowej, zlokalizowanej podziemnie o przekroju nie mniejszym niż \varnothing 32 mm,
 - c) odprowadzenie ścieków bytowych i komunalnych do istniejącej lub projektowanej sieci kanalizacji sanitarnej, zlokalizowanej podziemnie o przekroju nie mniejszym niż \varnothing 60 mm, zgodnie z przepisami odrębnymi,
 - d) odprowadzenie wód opadowych i roztopowych – do gruntu, zgodnie z przepisami odrębnymi lub do szczelnych zbiorników gromadzących wody opadowe i roztopowe,
 - e) zaopatrzenie w energię elektryczną – z istniejącej lub projektowanej sieci elektroenergetycznej kablowej lub napowietrznej WN, SN, nN zgodnie z przepisami odrębnymi,
 - f) zaopatrzenie w energię ciepłą – z indywidualnych źródeł zgodnych z przepisami odrębnymi,
 - g) zaopatrzenie w gaz – z indywidualnych źródeł albo z istniejącej lub projektowanej sieci gazowej,
 - h) gospodarka odpadami stałymi – zgodnie z przepisami odrębnymi,
 - i) dopuszcza się budowę, rozbudowę i przebudowę urządzeń infrastruktury technicznej zgodnie z przepisami odrębnymi;
- 11) sposób i termin tymczasowego zagospodarowania, urządzania i użytkowania terenu – nie ustala się;
- 12) stawki procentowe, na podstawie których ustala się opłatę, o której mowa w art. 36 ust. 4 ustawy o planowaniu i zagospodarowaniu przestrzennym – 0%.

§ 9. Dla terenu oznaczonego na rysunku planu symbolem **1KDG** ustala się:

- 1) przeznaczenie terenu – teren drogi głównej;
- 2) zasady ochrony i kształtowania ładu przestrzennego:
 - a) dopuszcza się lokalizowanie urządzeń infrastruktury technicznej, zgodnie z przepisami odrębnymi,
 - b) nakazuje się zachowanie istniejącej sieci dystrybucyjnej energii elektrycznej oraz uwzględnienie wynikających z jej istnienia obostrzeń w zagospodarowaniu terenu, zgodnie z przepisami odrębnymi;
- 3) zasady ochrony środowiska, przyrody i krajobrazu – nie ustala się;

3a) zasady kształtowania krajobrazu:

- a) część terenu oznaczonego symbolem 1KDG, zgodnie z rysunkiem planu znajduje się w granicach krajobrazu oznaczonego kodem 14-318.61-020, dla którego Audyt Krajobrazowy nie ustala rekomendacji i wniosków w zakresie kształtowania i ochrony krajobrazu,
 - b) część terenu oznaczonego symbolem 1KDG, zgodnie z rysunkiem planu znajduje się w granicach krajobrazu oznaczonego kodem 14-318.61-024, dla którego Audyt Krajobrazowy ustala rekomendacje i wnioski w zakresie kształtowania i ochrony krajobrazu;
- 4) zasady ochrony dziedzictwa kulturowego i zabytków, w tym krajobrazów kulturowych, oraz dóbr kultury współczesnej – część terenu oznaczonego symbolem 1KDG, w granicach zgodnych z oznaczeniem na rysunku planu zlokalizowany jest w strefie ochrony konserwatorskiej – 100,0 m od granic parku wpisanego do rejestru zabytków, należy postępować zgodnie z przepisami odrębnymi;
- 5) wymagania wynikające z potrzeb kształtowania przestrzeni publicznych – nie ustala się;
- 6) zasady kształtowania zabudowy oraz wskaźniki zagospodarowania terenu, maksymalna i minimalna nadziemna intensywność zabudowy, minimalny udział powierzchni biologicznie czynnej, maksymalny udział powierzchni zabudowy, maksymalna wysokość zabudowy, minimalna liczba i sposób realizacji miejsc do parkowania, w tym miejsc przeznaczonych do parkowania pojazdów zaopatrzonych w kartę parkingową, oraz linie zabudowy i gabaryty obiektów – szerokość w liniach rozgraniczających od 16,1 m do 46,8 m zgodnie z rysunkiem planu;
- 7) granice i sposoby zagospodarowania terenów lub obiektów podlegających ochronie, na podstawie odrębnych przepisów, terenów górniczych, a także obszarów szczególnego zagrożenia powodzią, obszarów osuwania się mas ziemnych, krajobrazów priorytetowych określonych w audycie krajobrazowym oraz w planach zagospodarowania przestrzennego województwa – nie ustala się;
- 8) szczegółowe zasady i warunki scalania i podziału nieruchomości objętych planem miejscowym – nie ustala się;
- 9) szczególne warunki zagospodarowania terenów oraz ograniczenia w ich użytkowaniu, w tym zakaz zabudowy:
- a) przez teren oznaczony symbolem 1KDG przebiegają napowietrzne linie elektroenergetyczne średniego napięcia wraz z pasami technologicznymi (pasami ochrony funkcyjnej), zgodnie z rysunkiem planu,
 - b) w pasach technologicznych (pasach ochrony funkcyjnej) linii elektroenergetycznej średniego napięcia zagospodarowanie terenu należy realizować zgodnie z przepisami odrębnymi;
- 10) zasady modernizacji, rozbudowy i budowy systemów komunikacji i infrastruktury technicznej:
- a) dopuszcza się budowę, rozbudowę i przebudowę urządzeń infrastruktury technicznej zgodnie z przepisami odrębnymi,
 - b) ustala się powiązanie urządzeń infrastruktury technicznej z zewnętrznymi sieciami infrastruktury technicznej zgodnie z przepisami odrębnymi,
 - c) dla budowy, rozbudowy i przebudowy sieci wodociągowej, ustala się następujące zasady:
 - realizacja sieci wodociągowej jako podziemnej,
 - parametry sieci – przekrój nie mniejszy niż \varnothing 32 mm,
 - d) dla budowy, rozbudowy i przebudowy sieci kanalizacyjnej, ustala się następujące zasady:
 - realizacja sieci kanalizacyjnej jako podziemnej,
 - parametry sieci – przekrój nie mniejszy niż \varnothing 60 mm,
 - e) dla budowy, rozbudowy i przebudowy sieci elektroenergetycznej, ustala się następujące zasady:
 - realizacja sieci elektroenergetycznej jako podziemnej lub napowietrznej,
 - parametry sieci – 0,4-15kV;
 - f) dla budowy, rozbudowy i przebudowy sieci gazowej, ustala się następujące zasady:

- realizacja sieci gazowej jako podziemnej,
- parametry sieci – przekrój nie mniejszy niż \varnothing 20 mm;
- 11) sposób i termin tymczasowego zagospodarowania, urządzenia i użytkowania terenu – nie ustala się;
- 12) stawki procentowe, na podstawie których ustala się opłatę, o której mowa w art. 36 ust. 4 ustawy o planowaniu i zagospodarowaniu przestrzennym – 0,1%.

§ 10. Dla terenów oznaczonych na rysunku planu symbolami: **1KDL**, **2KDL** ustala się:

- 1) przeznaczenie terenów – tereny drogi lokalnej;
 - 2) zasady ochrony i kształtowania ładu przestrzennego:
 - a) dopuszcza się lokalizowanie urządzeń infrastruktury technicznej, zgodnie z przepisami odrębnymi,
 - b) nakazuje się zachowanie istniejącej sieci dystrybucyjnej energii elektrycznej oraz uwzględnienie wynikających z jej istnienia obostrzeń w zagospodarowaniu terenu, zgodnie z przepisami odrębnymi;
 - 3) zasady ochrony środowiska, przyrody i krajobrazu – nie ustala się;
 - 3a) zasady kształtowania krajobrazu:
 - a) część terenu oznaczonego symbolem 1KDL, zgodnie z rysunkiem planu znajduje się w granicach krajobrazu oznaczonego kodem 14-318.61-020, dla którego Audyt Krajobrazowy nie ustala rekomendacji i wniosków w zakresie kształtowania i ochrony krajobrazu,
 - b) teren oznaczony symbolem 2KDL oraz część terenu oznaczonego symbolem 1KDL, zgodnie z rysunkiem planu znajdują się w granicach krajobrazu oznaczonego kodem 14-318.61-024, dla których Audyt Krajobrazowy ustala rekomendacje i wnioski w zakresie kształtowania i ochrony krajobrazu;
 - 4) zasady ochrony dziedzictwa kulturowego i zabytków, w tym krajobrazów kulturowych, oraz dóbr kultury współczesnej – nie ustala się;
 - 5) wymagania wynikające z potrzeb kształtowania przestrzeni publicznych – nie ustala się;
 - 6) zasady kształtowania zabudowy oraz wskaźniki zagospodarowania terenu, maksymalna i minimalna nadziemna intensywność zabudowy, minimalny udział powierzchni biologicznie czynnej, maksymalny udział powierzchni zabudowy, maksymalna wysokość zabudowy, minimalna liczba i sposób realizacji miejsc do parkowania, w tym miejsc przeznaczonych do parkowania pojazdów zaopatrzonych w kartę parkingową, oraz linie zabudowy i gabaryty obiektów – szerokość w liniach rozgraniczających od 12,2 m do 14,4 m zgodnie z rysunkiem planu;
 - 7) granice i sposoby zagospodarowania terenów lub obiektów podlegających ochronie, na podstawie odrębnych przepisów, terenów górniczych, a także obszarów szczególnego zagrożenia powodzią, obszarów osuwania się mas ziemnych, krajobrazów priorytetowych określonych w audycie krajobrazowym oraz w planach zagospodarowania przestrzennego województwa – nie ustala się;
 - 8) szczegółowe zasady i warunki scalania i podziału nieruchomości objętych planem miejscowym – nie ustala się;
 - 9) szczególne warunki zagospodarowania terenów oraz ograniczenia w ich użytkowaniu, w tym zakaz zabudowy – nie ustala się;
 - 10) zasady modernizacji, rozbudowy i budowy systemów komunikacji i infrastruktury technicznej:
 - a) dopuszcza się budowę, rozbudowę i przebudowę urządzeń infrastruktury technicznej zgodnie z przepisami odrębnymi,
 - b) ustala się powiązanie urządzeń infrastruktury technicznej z zewnętrznymi sieciami infrastruktury technicznej zgodnie z przepisami odrębnymi,
 - c) dla budowy, rozbudowy i przebudowy sieci wodociągowej, ustala się następujące zasady:
- realizacja sieci wodociągowej jako podziemnej,

- parametry sieci – przekrój nie mniejszy niż \varnothing 32 mm,
- d) dla budowy, rozbudowy i przebudowy sieci kanalizacyjnej, ustala się następujące zasady:
- realizacja sieci kanalizacyjnej jako podziemnej,
 - parametry sieci – przekrój nie mniejszy niż \varnothing 60 mm,
- e) dla budowy, rozbudowy i przebudowy sieci elektroenergetycznej, ustala się następujące zasady:
- realizacja sieci elektroenergetycznej jako podziemnej lub napowietrznej,
 - parametry sieci – 0,4-15kV;
- f) dla budowy, rozbudowy i przebudowy sieci gazowej, ustala się następujące zasady:
- realizacja sieci gazowej jako podziemnej,
 - parametry sieci – przekrój nie mniejszy niż \varnothing 20 mm;
- 11) sposób i termin tymczasowego zagospodarowania, urządzania i użytkowania terenów – nie ustala się;
- 12) stawki procentowe, na podstawie których ustala się opłatę, o której mowa w art. 36 ust. 4 ustawy o planowaniu i zagospodarowaniu przestrzennym – 0,1%.

§ 11. Dla terenów oznaczonych na rysunku planu symbolami: **1KR, 2KR, 3KR, 4KR, 5KR, 6KR** ustala się:

- 1) przeznaczenie terenów – tereny komunikacji drogowej wewnętrznej;
- 2) zasady ochrony i kształtowania ładu przestrzennego:
 - a) dopuszcza się lokalizowanie urządzeń infrastruktury technicznej, zgodnie z przepisami odrębnymi,
 - b) nakazuje się zachowanie istniejącej sieci dystrybucyjnej energii elektrycznej oraz uwzględnienie wynikających z jej istnienia obostrzeń w zagospodarowaniu terenu, zgodnie z przepisami odrębnymi;
- 3) zasady ochrony środowiska, przyrody i krajobrazu – nie ustala się;
- 3a) zasady kształtowania krajobrazu:
 - a) teren oznaczony symbolem 5KR oraz część terenu oznaczonego symbolem 4KR, zgodnie z rysunkiem planu znajduje się w granicach krajobrazu oznaczonego kodem 14-318.61-020, dla których Audyt Krajobrazowy nie ustala rekomendacji i wniosków w zakresie kształtowania i ochrony krajobrazu,
 - b) teren oznaczony symbolem 6KR oraz część terenów oznaczonych symbolami 1KR, 4KR, zgodnie z rysunkiem planu znajdują się w granicach krajobrazu oznaczonego kodem 14-318.61-024, dla których Audyt Krajobrazowy ustala rekomendacje i wnioski w zakresie kształtowania i ochrony krajobrazu,
 - c) tereny oznaczone symbolami 2KR, 3KR oraz część terenu oznaczonego symbolem 1KR, zgodnie z rysunkiem planu, znajduje się w granicach krajobrazu oznaczonego kodem 14-318.61-039, dla których Audyt Krajobrazowy nie ustala rekomendacji i wniosków w zakresie kształtowania i ochrony krajobrazu;
- 4) zasady ochrony dziedzictwa kulturowego i zabytków, w tym krajobrazów kulturowych, oraz dóbr kultury współczesnej – część terenu oznaczonego symbolem 5KR, w granicach zgodnych z oznaczeniem na rysunku planu zlokalizowany jest w strefie ochrony konserwatorskiej – 100,0 m od granic parku wpisanego do rejestru zabytków, należy postępować zgodnie z przepisami odrębnymi;
- 5) wymagania wynikające z potrzeb kształtowania przestrzeni publicznych – nie ustala się;
- 6) zasady kształtowania zabudowy oraz wskaźniki zagospodarowania terenu, maksymalna i minimalna nadziemna intensywność zabudowy, minimalny udział powierzchni biologicznie czynnej, maksymalny udział powierzchni zabudowy, maksymalna wysokość zabudowy, minimalna liczba i sposób realizacji miejsc do parkowania, w tym miejsc przeznaczonych do parkowania pojazdów zaopatrzonych w kartę

parkingową, oraz linie zabudowy i gabaryty obiektów – szerokość w liniach rozgraniczających od 4,0 m do 22,8 m zgodnie z rysunkiem planu;

- 7) granice i sposoby zagospodarowania terenów lub obiektów podlegających ochronie, na podstawie odrębnych przepisów, terenów górniczych, a także obszarów szczególnego zagrożenia powodzią, obszarów osuwania się mas ziemnych, krajobrazów priorytetowych określonych w audycie krajobrazowym oraz w planach zagospodarowania przestrzennego województwa – nie ustala się;
- 8) szczegółowe zasady i warunki scalania i podziału nieruchomości objętych planem miejscowym – nie ustala się;
- 9) szczególne warunki zagospodarowania terenów oraz ograniczenia w ich użytkowaniu, w tym zakaz zabudowy:
 - a) tereny oznaczone symbolami 2KR, 4KR położone są w pasie technologicznym (pasie ochrony funkcyjnej) linii elektroenergetycznej średniego napięcia, zgodnie z rysunkiem planu,
 - b) w pasach technologicznych (pasach ochrony funkcyjnej) linii elektroenergetycznej średniego napięcia zagospodarowanie terenu należy realizować zgodnie z przepisami odrębnymi;
- 10) zasady modernizacji, rozbudowy i budowy systemów komunikacji i infrastruktury technicznej:
 - a) dopuszcza się budowę, rozbudowę i przebudowę urządzeń infrastruktury technicznej zgodnie z przepisami odrębnymi,
 - b) ustala się powiązanie urządzeń infrastruktury technicznej z zewnętrznymi sieciami infrastruktury technicznej zgodnie z przepisami odrębnymi,
 - c) dla budowy, rozbudowy i przebudowy sieci wodociągowej, ustala się następujące zasady:
 - realizacja sieci wodociągowej jako podziemnej,
 - parametry sieci – przekrój nie mniejszy niż \varnothing 32 mm,
 - d) dla budowy, rozbudowy i przebudowy sieci kanalizacyjnej, ustala się następujące zasady:
 - realizacja sieci kanalizacyjnej jako podziemnej,
 - parametry sieci – przekrój nie mniejszy niż \varnothing 60 mm,
 - e) dla budowy, rozbudowy i przebudowy sieci elektroenergetycznej, ustala się następujące zasady:
 - realizacja linii elektroenergetycznych WN, SN, nn wraz z przyłączami w wykonaniu kablowym i/lub napowietrznym,
 - realizacja stacji elektroenergetycznych SN (w tym stacji SN/nn) w wykonaniu wewnętrznym i/lub napowietrznym,
 - f) dla budowy sieci gazowej, ustala się następujące zasady:
 - realizacja sieci gazociągowej jako podziemnej,
 - parametry sieci – przekrój nie mniejszy niż \varnothing 20 mm;
- 11) sposób i termin tymczasowego zagospodarowania, urządzania i użytkowania terenów – nie ustala się;
- 12) stawki procentowe, na podstawie których ustala się opłatę, o której mowa w art. 36 ust. 4 ustawy o planowaniu i zagospodarowaniu przestrzennym – 0,1%.

§ 12. Dla terenów oznaczonych na rysunku planu symbolami: **1RN, 2RN** ustala się:

- 1) przeznaczenie terenów – tereny rolnictwa z zakazem zabudowy;
- 2) zasady ochrony i kształtowania ładu przestrzennego – nie ustala się;
- 3) zasady ochrony środowiska, przyrody i krajobrazu – nie ustala się;
- 3a) zasady kształtowania krajobrazu:

- a) część terenu oznaczonego symbolem 2RN, zgodnie z rysunkiem planu znajduje się w granicach krajobrazu oznaczonego kodem 14-318.61-020, dla którego Audyt Krajobrazowy nie ustala rekomendacji i wniosków w zakresie kształtowania i ochrony krajobrazu,
- b) teren oznaczony symbolem 1RN oraz część terenu oznaczonego symbolem 2RN, zgodnie z rysunkiem planu znajduje się w granicach krajobrazu oznaczonego kodem 14-318.61-024, dla których Audyt Krajobrazowy ustala rekomendacje i wnioski w zakresie kształtowania i ochrony krajobrazu;
- 4) zasady ochrony dziedzictwa kulturowego i zabytków, tym krajobrazów kulturowych, oraz dóbr kultury współczesnej – nie ustala się;
- 5) wymagania wynikające z potrzeb kształtowania przestrzeni publicznych – nie ustala się;
- 6) zasady kształtowania zabudowy oraz wskaźniki zagospodarowania terenu, maksymalna i minimalna nadziemna intensywność zabudowy, minimalny udział powierzchni biologicznie czynnej, maksymalny udział powierzchni zabudowy, maksymalna wysokość zabudowy, minimalna liczba i sposób realizacji miejsc do parkowania, w tym miejsc przeznaczonych do parkowania pojazdów zaopatrzonych w kartę parkingową, oraz linie zabudowy i gabaryty obiektów – dopuszcza się wyłącznie uprawy rolnicze;
- 7) granice i sposoby zagospodarowania terenów lub obiektów podlegających ochronie, na podstawie odrębnych przepisów, terenów górniczych, a także obszarów szczególnego zagrożenia powodzią, obszarów osuwania się mas ziemnych, krajobrazów priorytetowych określonych w audycie krajobrazowym oraz w planach zagospodarowania przestrzennego województwa – nie ustala się;
- 8) szczegółowe zasady i warunki scalania i podziału nieruchomości objętych planem miejscowym – nie ustala się;
- 9) szczególne warunki zagospodarowania terenów oraz ograniczenia w ich użytkowaniu, w tym zakaz zabudowy:
- a) przez tereny oznaczone symbolami 1RN, 2RN przebiega napowietrzna linia elektroenergetyczna średniego napięcia wraz z pasami technologicznymi (pasy ochrony funkcyjnej), zgodnie z rysunkiem planu,
- b) w pasach technologicznych (pasach ochrony funkcyjnej) linii elektroenergetycznej średniego napięcia zagospodarowanie terenu należy realizować zgodnie z przepisami odrębnymi,
- c) w obszarze pasów technologicznych (pasów ochrony funkcyjnej) linii elektroenergetycznych zakazuje się sytuowania instalacji fotowoltaicznych, nasadzeń roślinności wysokiej i o rozbudowanym systemie korzeniowym oraz realizacji hałd i nasypów,
- d) na trasie linii elektroenergetycznych ustala się szerokość pasa wycinki podstawowej drzew według przepisów odrębnych;
- 10) zasady modernizacji, rozbudowy i budowy systemów komunikacji i infrastruktury technicznej:
- a) obsługa komunikacyjna terenów – poprzez tereny przyległe,
- b) w terenach oznaczonych symbolami 1RN, 2RN dopuszcza się budowę, rozbudowę i przebudowę sieci uzbrojenia terenu zgodnie z przepisami odrębnymi o następujących parametrach:
- sieć wodociągowa, zlokalizowana podziemnie o przekroju nie mniejszym niż \varnothing 32 mm,
 - sieć kanalizacji sanitarnej, zlokalizowana podziemnie o przekroju nie mniejszym niż \varnothing 60 mm,
 - sieć gazowa, zlokalizowana podziemnie o przekroju nie mniejszym niż \varnothing 20 mm,
 - sieć elektroenergetyczna napowietrzna lub kablowa WN, SN, nN,
- 11) sposób i termin tymczasowego zagospodarowania, urządzania i użytkowania terenów – nie ustala się;
- 12) stawki procentowe, na podstawie których ustala się opłatę, o której mowa w art. 36 ust. 4 ustawy o planowaniu i zagospodarowaniu przestrzennym – 1%.

§ 13. Dla terenów oznaczonych na rysunku planu symbolami: **1RZM, 2RZM, 3RZM** ustala się:

- 1) przeznaczenie terenów – tereny zabudowy zagrodowej;
- 2) zasady ochrony i kształtowania ładu przestrzennego:
 - a) ustala się lokalizację zabudowy zagrodowej,
 - b) w ramach zabudowy zagrodowej ustala się realizację budynków mieszkalnych, gospodarczych, garażowych, gospodarczo-garażowych, inwentarskich oraz budynków związanych z obsługą zabudowy zagrodowej,
 - c) istniejące budynki do utrzymania z możliwością przebudowy, nadbudowy, zmiany sposobu użytkowania oraz rozbudowy w zakresie zgodnym z funkcją terenu,
 - d) dopuszcza się sytuowanie budynków w odległości 1,5 m od granicy działki budowlanej lub bezpośrednio przy tej granicy,
 - e) nakazuje się zachowanie istniejącej sieci dystrybucyjnej energii elektrycznej oraz uwzględnienie wynikających z jej istnienia obostrzeń w zagospodarowaniu terenu, zgodnie z przepisami odrębnymi;
- 3) zasady ochrony środowiska, przyrody i krajobrazu:
 - a) dopuszcza się lokalizację przedsięwzięć mogących potencjalnie znacząco oddziaływać na środowisko w rozumieniu przepisów odrębnych,
 - b) zakazuje się lokalizacji przedsięwzięć mogących zawsze znacząco oddziaływać na środowisko w rozumieniu przepisów odrębnych za wyjątkiem infrastruktury technicznej,
 - c) ustala się zachowanie dopuszczalnego poziomu hałasu w środowisku jak dla zabudowy zagrodowej,
 - d) zakazuje się lokalizacji zakładów o zwiększonym ryzyku lub dużym ryzyku wystąpienia poważnej awarii przemysłowej;
- 3a) zasady kształtowania krajobrazu:
 - a) teren oznaczony symbolem 2RZM oraz część terenów oznaczonych symbolami 1RZM, 3RZM, zgodnie z rysunkiem planu znajdują się w granicach krajobrazu oznaczonego kodem 14-318.61-020, dla których Audyt Krajobrazowy nie ustala rekomendacji i wniosków w zakresie kształtowania i ochrony krajobrazu,
 - b) część terenów oznaczonego symbolami 1RZM, 3RZM, zgodnie z rysunkiem planu znajdują się w granicach krajobrazu oznaczonego kodem 14-318.61-024, dla których Audyt Krajobrazowy ustala rekomendacje i wnioski w zakresie kształtowania i ochrony krajobrazu;
- 4) zasady ochrony dziedzictwa kulturowego i zabytków, w tym krajobrazów kulturowych, oraz dóbr kultury współczesnej – nie ustala się;
- 5) wymagania wynikające z potrzeb kształtowania przestrzeni publicznych – nie ustala się;
- 6) zasady kształtowania zabudowy oraz wskaźniki zagospodarowania terenu, maksymalna i minimalna nadziemna intensywność zabudowy, minimalny udział powierzchni biologicznie czynnej, maksymalny udział powierzchni zabudowy, maksymalna wysokość zabudowy, minimalna liczba i sposób realizacji miejsc do parkowania, w tym miejsc przeznaczonych do parkowania pojazdów zaopatrzonych w kartę parkingową, oraz linie zabudowy i gabaryty obiektów:
 - a) maksymalna i minimalna nadziemna intensywność zabudowy – maksymalna 0,8, minimalna 0,01,
 - b) minimalny udział powierzchni biologicznie czynnej – 40%,
 - c) maksymalny udział powierzchni zabudowy – 60%,
 - d) maksymalna wysokość zabudowy – 12,0 m,
 - e) maksymalna wysokość budowli rolniczych – 12,0 m,
 - f) geometria dachu budynków mieszkalnych – dwu lub wielospadowe o kącie nachylenia połaci 20-45°,

- g) geometria dachu budynków gospodarczych, garażowych, gospodarczo-garażowych, inwentarskich, budynków związanych z obsługą zabudowy zagrodowej oraz budowli rolniczych – układ jedno, dwu lub wielospadowy o kącie nachylenia połąci 5-45°;
- h) minimalna liczba i sposób realizacji miejsc do parkowania, w tym miejsc przeznaczonych do parkowania pojazdów zaopatrzonych w kartę parkingową – 1 miejsce parkingowe na 1 lokal mieszkalny w granicach własnych działki, realizowane jako naziemne miejsca parkingowe lub w garażu wolnostojącym lub wbudowanym; nie występuje potrzeba realizacji miejsc przeznaczonych na parkowanie pojazdów zaopatrzonych w kartę parkingową;
- i) nieprzekraczalne linie zabudowy – zgodnie z rysunkiem planu;
- 7) granice i sposoby zagospodarowania terenów lub obiektów podlegających ochronie, na podstawie odrębnych przepisów, terenów górniczych, a także obszarów szczególnego zagrożenia powodzią, obszarów osuwania się mas ziemnych, krajobrazów priorytetowych określonych w audycie krajobrazowym oraz w planach zagospodarowania przestrzennego województwa – nie ustala się;
- 8) szczegółowe zasady i warunki scalania i podziału nieruchomości objętych planem miejscowym – nie ustala się;
- 9) szczególne warunki zagospodarowania terenów oraz ograniczenia w ich użytkowaniu, w tym zakaz zabudowy:
- a) przez teren oznaczony symbolem 1RZM przebiega napowietrzna linia elektroenergetyczna średniego napięcia wraz z pasami technologicznymi (pasami ochrony funkcyjnej), zgodnie z rysunkiem planu,
- b) w pasach technologicznych (pasach ochrony funkcyjnej) linii elektroenergetycznej średniego napięcia zagospodarowanie terenu należy realizować zgodnie z przepisami odrębnymi,
- c) w obszarze pasów technologicznych (pasów ochrony funkcyjnej) linii elektroenergetycznych zakazuje się sytuowania instalacji fotowoltaicznych, nasadzeń roślinności wysokiej i o rozbudowanym systemie korzeniowym oraz realizacji hałd i nasypów,
- d) na trasie linii elektroenergetycznych ustala się szerokość pasa wycinki podstawowej drzew według przepisów odrębnych;
- 10) zasady modernizacji, rozbudowy i budowy systemów komunikacji i infrastruktury technicznej:
- a) obsługa komunikacyjna:
- terenu oznaczonego symbolem 1RZM z drogi zlokalizowanej poza obszarem objętym planem,
 - terenów oznaczonych symbolami 2RZM, 3RZM z terenu drogi lokalnej oznaczonego symbolem 1KDL,
- b) zaopatrzenie w wodę – z istniejącej lub projektowanej sieci wodociągowej, zlokalizowanej podziemnie o przekroju nie mniejszym niż \varnothing 32 mm,
- c) odprowadzenie ścieków bytowych:
- do istniejącej lub projektowanej sieci kanalizacji sanitarnej, zlokalizowanej podziemnie o przekroju nie mniejszym niż \varnothing 60 mm, zgodnie z przepisami odrębnymi,
 - do czasu realizacji zbiorczej sieci kanalizacji sanitarnej dopuszcza się odprowadzanie ścieków do szczelnych zbiorników bezodpływowych oraz do przydomowych oczyszczalni ścieków, zgodnie z przepisami odrębnymi,
- d) odprowadzanie pozostałych ścieków zgodnie z przepisami odrębnymi,
- e) odprowadzenie wód opadowych i roztopowych – do gruntu zgodnie z przepisami odrębnymi lub do szczelnych zbiorników gromadzących wody opadowe i roztopowe,
- f) zaopatrzenie w energię elektryczną – z istniejącej lub projektowanej sieci elektroenergetycznej kablowej lub napowietrznej WN, SN, nN zgodnie z przepisami odrębnymi,
- g) zaopatrzenie w energię ciepłą – z indywidualnych źródeł zgodnych z przepisami odrębnymi,

- h) zaopatrzenie w gaz – z indywidualnych źródeł albo z istniejącej lub projektowanej sieci gazowej o przekroju nie mniejszym niż \varnothing 32 mm,
 - i) gospodarka odpadami stałymi – zgodnie z przepisami odrębnymi,
 - j) dopuszcza się budowę, przebudowę i rozbudowę urządzeń infrastruktury technicznej zgodnie z przepisami odrębnymi;
- 11) sposób i termin tymczasowego zagospodarowania, urządzania i użytkowania terenów – nie ustala się;
- 12) stawki procentowe, na podstawie których ustala się opłatę, o której mowa w art. 36 ust. 4 ustawy o planowaniu i zagospodarowaniu przestrzennym – 30%.

§ 14. Dla terenu oznaczonego na rysunku planu symbolem: **1WS** ustala się:

- 1) przeznaczenie terenu – teren wód powierzchniowych śródlądowych;
- 2) zasady ochrony i kształtowania ładu przestrzennego:
 - a) dopuszcza się lokalizację urządzeń hydrotechnicznych zabezpieczających brzegi wód,
 - b) dopuszcza się wykorzystanie zbiorników jako przeciwpożarowe, na zasadach i warunkach przewidzianych przepisami odrębnymi;
- 3) zasady ochrony środowiska, przyrody i krajobrazu – nie ustala się;
- 3a) zasady kształtowania krajobrazu – teren oznaczony symbolem 1WS znajduje się w granicach krajobrazu oznaczonego kodem 14-318.61-039, dla którego Audyt Krajobrazowy nie ustala rekomendacji i wniosków w zakresie kształtowania i ochrony krajobrazu;
- 4) zasady ochrony dziedzictwa kulturowego i zabytków, tym krajobrazów kulturowych, oraz dóbr kultury współczesnej – nie ustala się;
- 5) wymagania wynikające z potrzeb kształtowania przestrzeni publicznych – nie ustala się;
- 6) zasady kształtowania zabudowy oraz wskaźniki zagospodarowania terenu, maksymalna i minimalna nadziemna intensywność zabudowy, minimalny udział powierzchni biologicznie czynnej, maksymalny udział powierzchni zabudowy, maksymalna wysokość zabudowy, minimalna liczba i sposób realizacji miejsc do parkowania, w tym miejsc przeznaczonych do parkowania pojazdów zaopatrzonych w kartę parkingową, oraz linie zabudowy i gabaryty obiektów – nie ustala się;
- 7) granice i sposoby zagospodarowania terenów lub obiektów podlegających ochronie, na podstawie odrębnych przepisów, terenów górniczych, a także obszarów szczególnego zagrożenia powodzią, obszarów osuwania się mas ziemnych, krajobrazów priorytetowych określonych w audycie krajobrazowym oraz w planach zagospodarowania przestrzennego województwa – nie ustala się;
- 8) szczegółowe zasady i warunki scalania i podziału nieruchomości objętych planem miejscowym – nie ustala się;
- 9) szczególne warunki zagospodarowania terenów oraz ograniczenia w ich użytkowaniu, w tym zakaz zabudowy – nie ustala się;
- 10) zasady modernizacji, rozbudowy i budowy systemów komunikacji i infrastruktury technicznej – obsługa komunikacyjna terenu – poprzez tereny przyległe;
- 11) sposób i termin tymczasowego zagospodarowania, urządzania i użytkowania terenu – nie ustala się;
- 12) stawki procentowe, na podstawie których ustala się opłatę, o której mowa w art. 36 ust. 4 ustawy o planowaniu i zagospodarowaniu przestrzennym – 1%.

§ 15. Dla terenów oznaczonych na rysunku planu symbolami: **1ZN, 2ZN** ustala się:

- 1) przeznaczenie terenów – tereny zieleni naturalnej;
- 2) zasady ochrony i kształtowania ładu przestrzennego – nie ustala się;
- 3) zasady ochrony środowiska, przyrody i krajobrazu – nie ustala się;

- 3a) zasady kształtowania krajobrazu – tereny oznaczone symbolami 1ZN, 2ZN znajdują się w granicach krajobrazu oznaczonego kodem 14-318.61-039, dla których Audyt Krajobrazowy nie ustala rekomendacji i wniosków w zakresie kształtowania i ochrony krajobrazu;
- 4) zasady ochrony dziedzictwa kulturowego i zabytków, tym krajobrazów kulturowych, oraz dóbr kultury współczesnej – nie ustala się;
- 5) wymagania wynikające z potrzeb kształtowania przestrzeni publicznych – nie ustala się;
- 6) zasady kształtowania zabudowy oraz wskaźniki zagospodarowania terenu, maksymalna i minimalna nadziemna intensywność zabudowy, minimalny udział powierzchni biologicznie czynnej, maksymalny udział powierzchni zabudowy, maksymalna wysokość zabudowy, minimalna liczba i sposób realizacji miejsc do parkowania, w tym miejsc przeznaczonych do parkowania pojazdów zaopatrzonych w kartę parkingową, oraz linie zabudowy i gabaryty obiektów – nie ustala się;
- 7) granice i sposoby zagospodarowania terenów lub obiektów podlegających ochronie, na podstawie odrębnych przepisów, terenów górniczych, a także obszarów szczególnego zagrożenia powodzią, obszarów osuwania się mas ziemnych, krajobrazów priorytetowych określonych w audycie krajobrazowym oraz w planach zagospodarowania przestrzennego województwa – nie ustala się;
- 8) szczegółowe zasady i warunki scalania i podziału nieruchomości objętych planem miejscowym – nie ustala się;
- 9) szczególne warunki zagospodarowania terenów oraz ograniczenia w ich użytkowaniu, w tym zakaz zabudowy – nie ustala się;
- 10) zasady modernizacji, rozbudowy i budowy systemów komunikacji i infrastruktury technicznej:
 - a) obsługa komunikacyjna terenów oznaczonych symbolami 1ZN, 2ZN poprzez tereny przyległe,
 - b) dopuszcza się budowę i przebudowę urządzeń infrastruktury technicznej zgodnie z przepisami odrębnymi,
 - c) ustala się powiązanie urządzeń infrastruktury technicznej z zewnętrznymi sieciami infrastruktury technicznej zgodnie z przepisami odrębnymi,
 - d) w przypadku budowy, rozbudowy i przebudowy sieci wodociągowej, ustala się następujące zasady:
 - realizacja sieci wodociągowej jako podziemnej,
 - parametry sieci – przekrój nie mniejszy niż \varnothing 32 mm,
 - e) w przypadku budowy, rozbudowy i przebudowy sieci kanalizacyjnej, ustala się następujące zasady:
 - realizacja sieci kanalizacyjnej jako podziemnej,
 - parametry sieci – przekrój nie mniejszy niż \varnothing 90 mm,
 - f) w przypadku budowy, rozbudowy i przebudowy sieci elektroenergetycznej, ustala się następujące zasady:
 - realizacja sieci elektroenergetycznej jako podziemnej i nadziemnej,
 - parametry sieci – 0,4-15kV,
 - g) w przypadku budowy, rozbudowy i przebudowy sieci gazowej, ustala się następujące zasady:
 - realizacja sieci gazowej jako podziemnej,
 - parametry sieci – przekrój nie mniejszy niż \varnothing 20 mm;
- 11) sposób i termin tymczasowego zagospodarowania, urządzania i użytkowania terenów – nie ustala się;
- 12) stawki procentowe, na podstawie których ustala się opłatę, o której mowa w art. 36 ust. 4 ustawy o planowaniu i zagospodarowaniu przestrzennym – 1%.


Rozdział 3.
Przepisy końcowe

§ 16. Wykonanie niniejszej uchwały powierza się Wójtowi Gminy Gozdowo.

§ 17. Uchwała wchodzi w życie po upływie 14 dni od dnia jej ogłoszenia w Dzienniku Urzędowym Województwa Mazowieckiego.

Przewodniczący Rady Gminy
Gozdowo

Dariusz Śmigielski

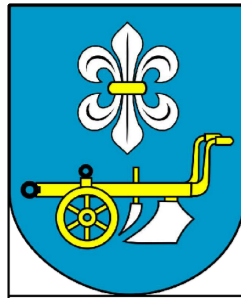

MIEJSCOWY PLAN ZAGOSPODAROWANIA PRZESTRZENNEGO DLA CZĘŚCI OBREBU GEODEZYJNEGO GOZDOWO, LELICE, OSTROWY


ZALĄCZNIK NR 1 DO UCHWAŁY NR X/72/2025 RADY GMINY GOZDOWO Z DNIA 20 STYCZNIA 2025 R.

OBREB GOZDOWO

**ORGAN SPORZĄDZAJĄCY
WÓJT GMINY GOZDOWO**

**WYRYS ZE STUDIUM UWARUNKOWAŃ
I KIERUNKÓW ZAGOSPODAROWANIA PRZESTRZENNEGO
GMINY GOZDOWO**

— granice obszaru objętego planem miejscowym

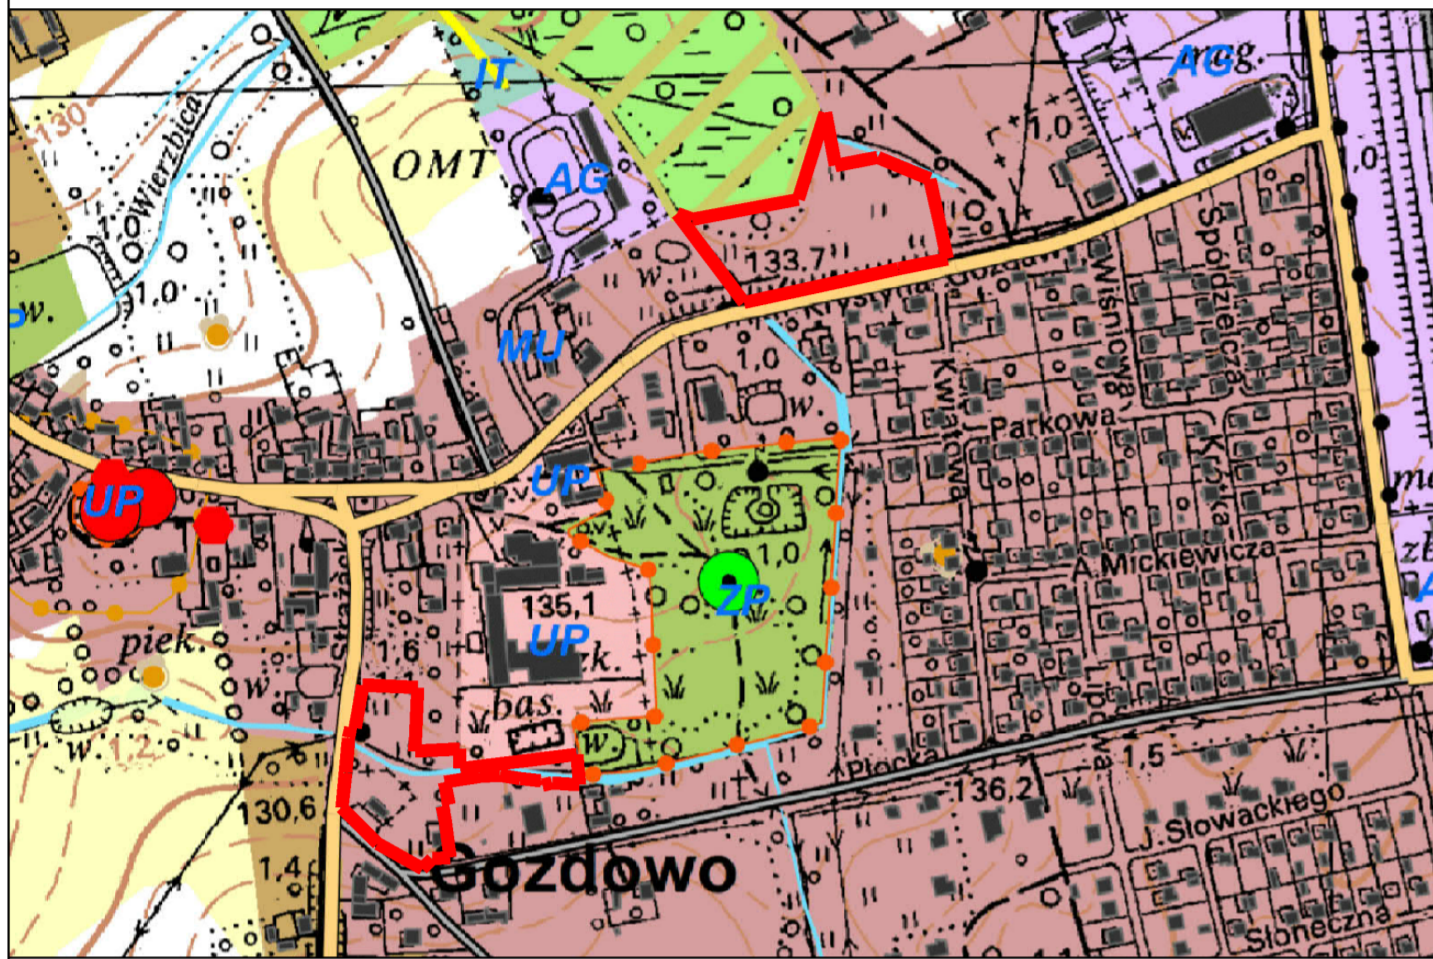


Legenda

Struktura funkcjonalno-przestrzenna



- MU - tereny wielofunkcyjne zabudowy mieszkaniowo-usługowej
- UP - tereny wydzielonych usług publicznych
- W - tereny wód

Układ współrzędnych:
PL-2000 strefa 7

**Źródło pochodzenia użytego materiału państwowego
zasobu geodezyjnego i kartograficznego:**
Starostwo Powiatowe w Sierpcu
Wydział Geodezji i Gospodarki Nieruchomościami
ul. Świętokrzyska 2A, 09-200 Sierpc



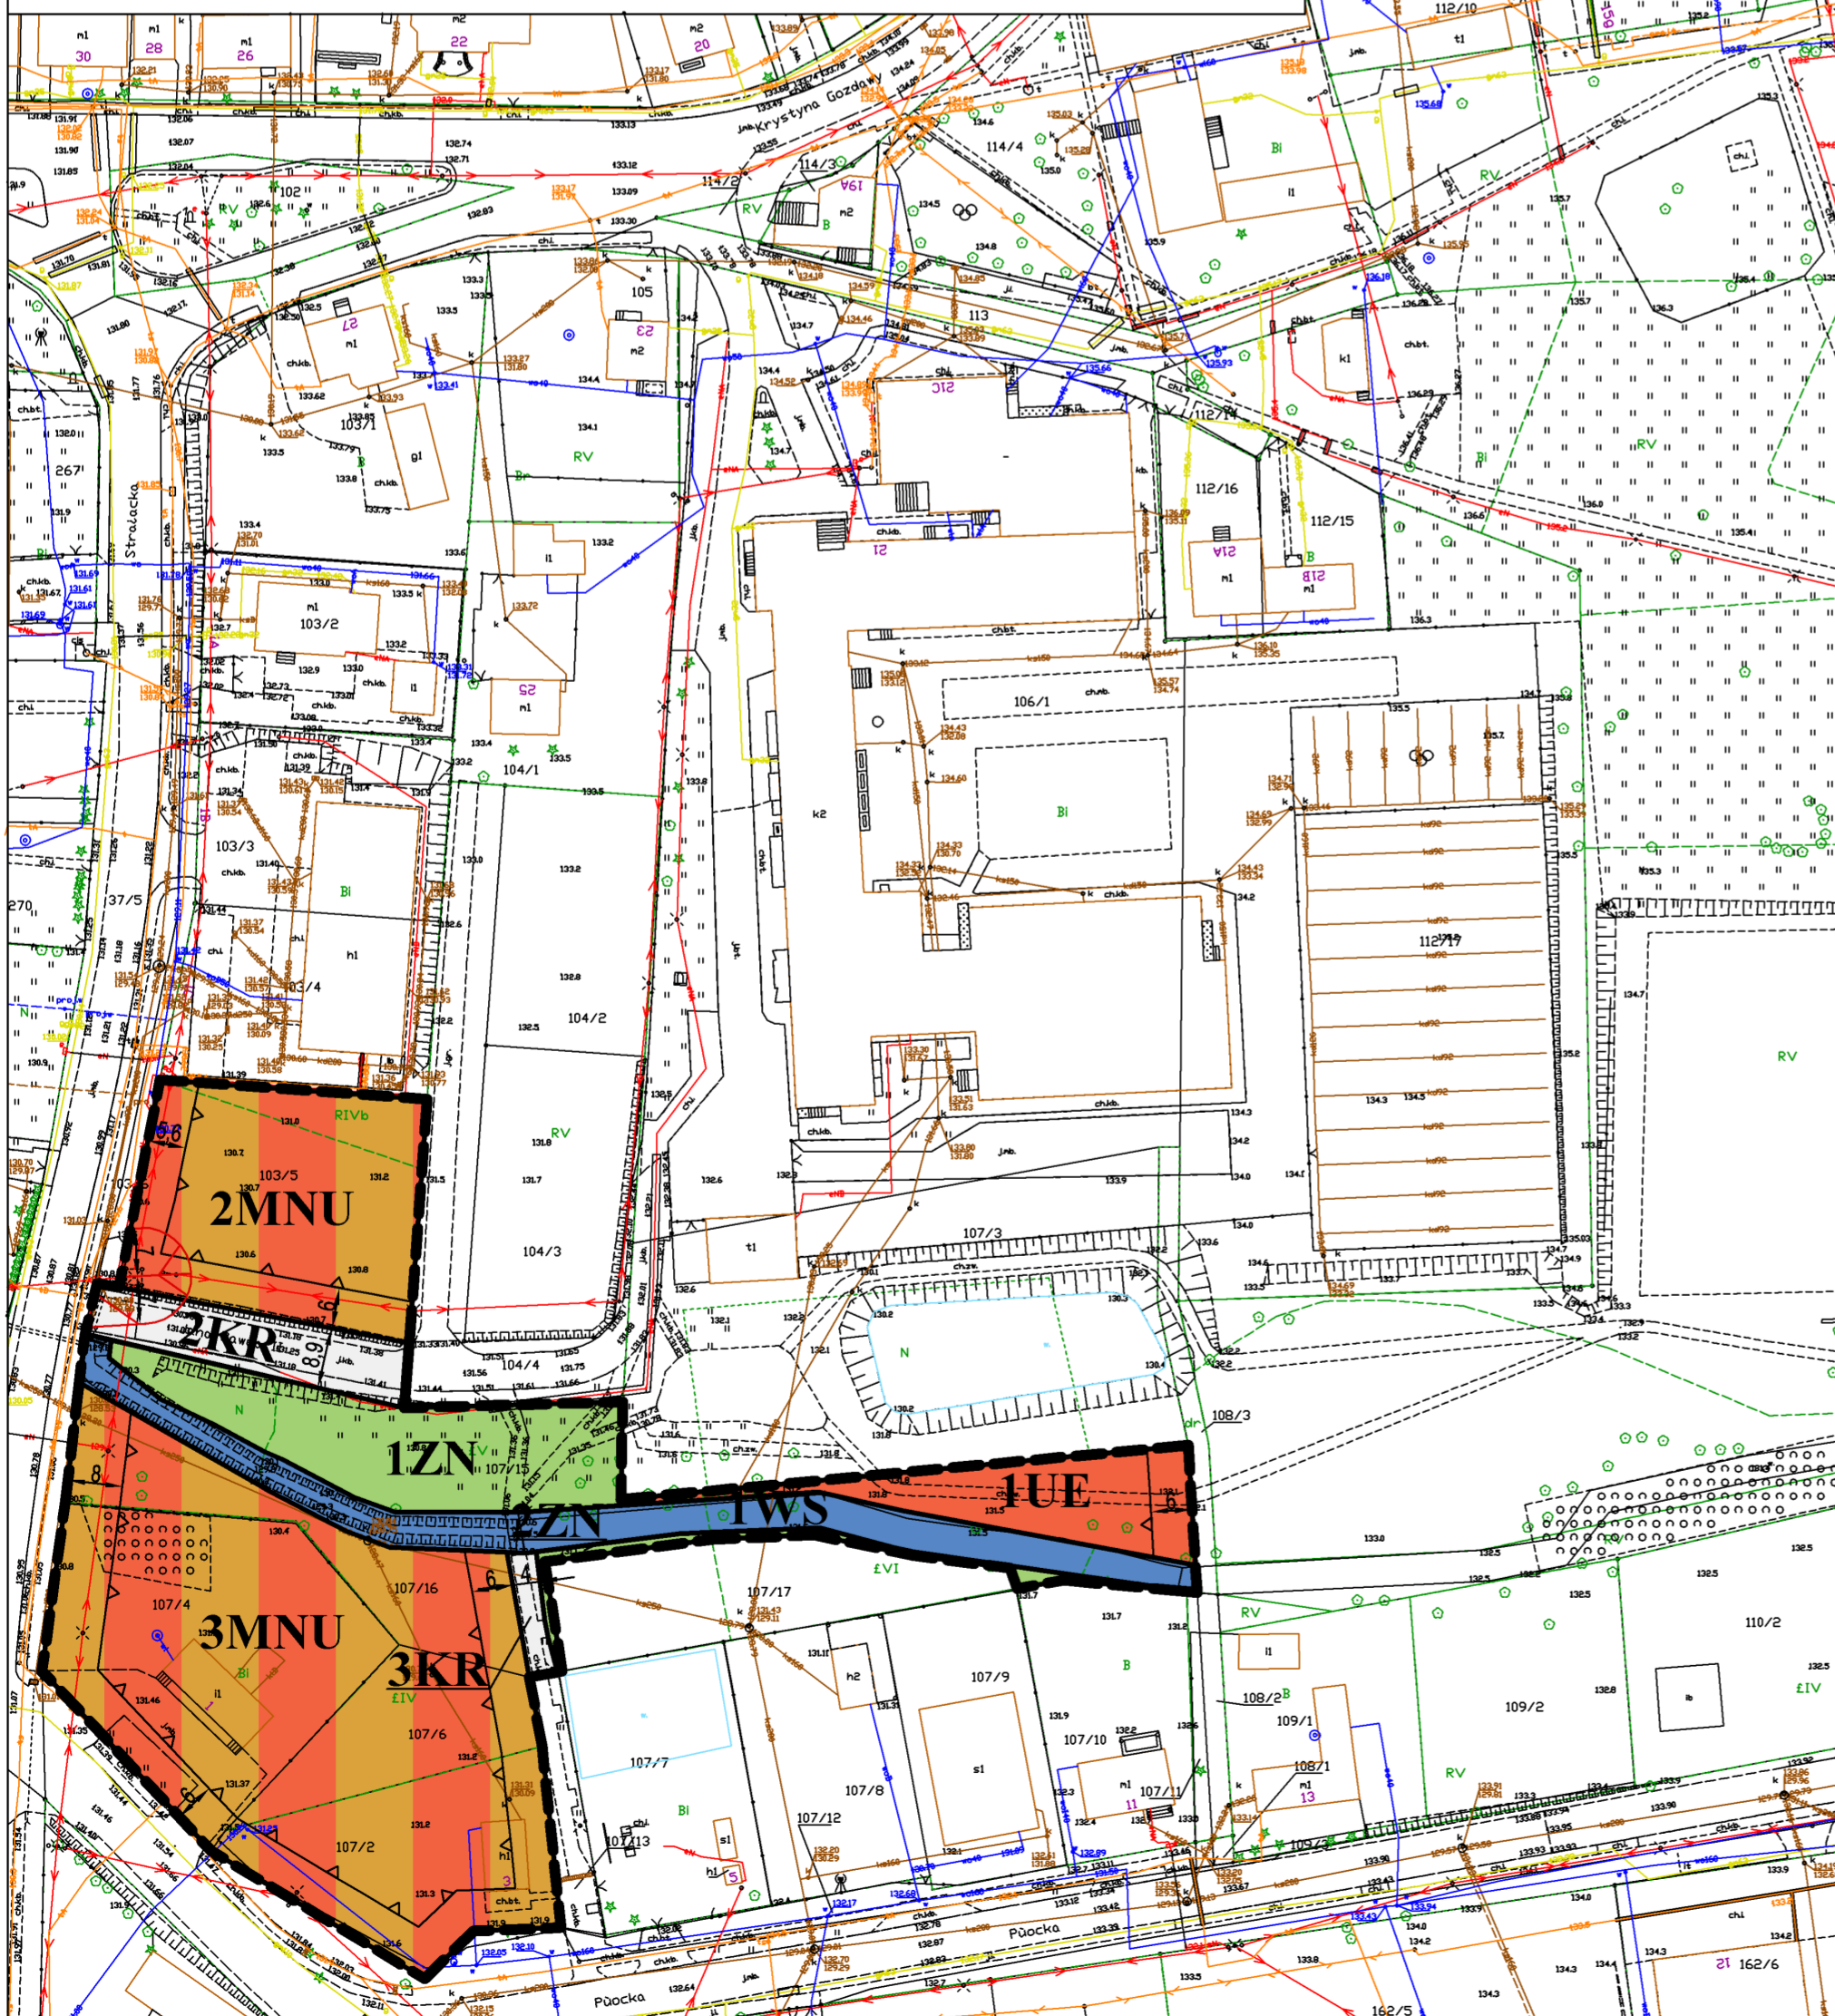


SKALA 1:1000

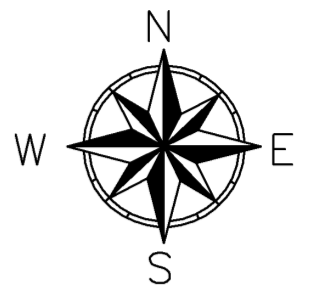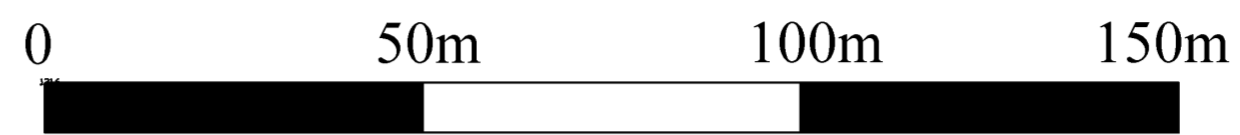

OZNACZENIA OBOWIĄZUJĄCE


- granice obszaru objętego planem miejscowym
- linie rozgraniczające tereny o różnym przeznaczeniu lub różnych zasadach zagospodarowania
- nieprzekraczalne linie zabudowy
- wymiarowanie
- MNU** tereny zabudowy mieszkaniowej jednorodzinnej lub usług
- MWU** teren zabudowy mieszkaniowej wielorodzinnej lub usług
- U** teren usług
- UE** teren usług edukacji
- KR** tereny komunikacji drogowej wewnętrznej
- WS** teren wód powierzchniowych śródlądowych
- ZN** tereny zieleni naturalnej
- napowietrzna linia elektroenergetyczna średniego napięcia wraz z pasami technologicznymi (pasy ochrony funkcyjnej)
- granice obszarów wyznaczonych w Audycie Krajobrazowym wraz z ich oznaczeniem

 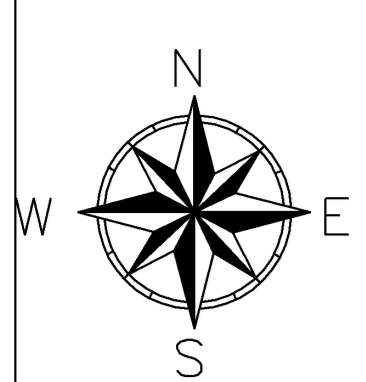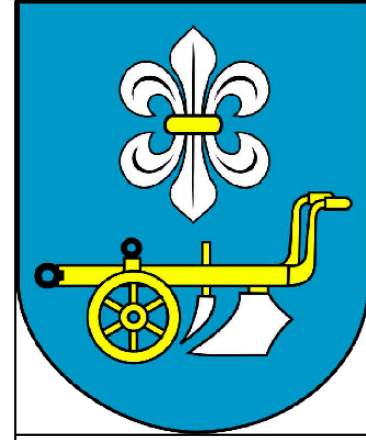


OZNACZENIA OBOWIĄZUJĄCE

	granice obszaru objętego planem miejscowym
	linie rozgraniczające tereny o różnym przeznaczeniu lub różnych zasadach zagospodarowania
	nieprzekraczalne linie zabudowy
	wymiarowanie
	MN tereny zabudowy mieszkaniowej jednorodzinnej
	MNU tereny zabudowy mieszkaniowej jednorodzinnej lub usług
	U teren usług
	KDG teren drogi głównej
	KDL teren drogi lokalnej
	KR tereny komunikacji drogowej wewnętrznej
	RN tereny rolnictwa z zakazem zabudowy
	RZM tereny zabudowy zagrodowej
	stanowiska archeologiczne wpisane do gminnej ewidencji zabytków
	strefa ochrony konserwatorskiej - 100,0 m od granic parku wpisane do rejestru zabytków
	napowietrzne linie elektroenergetyczne średniego napięcia wraz z pasami technologicznymi (pasy ochrony funkcyjnej)
	granice obszarów wyznaczonych w Audycie Krajobrazowym wraz z ich oznaczeniem

WYRYS ZE STUDIUM UWARUNKWAŃ I KIERUNKÓW ZAGOSPODAROWANIA PRZESTRZENNEGO GMINY GOZDOWO

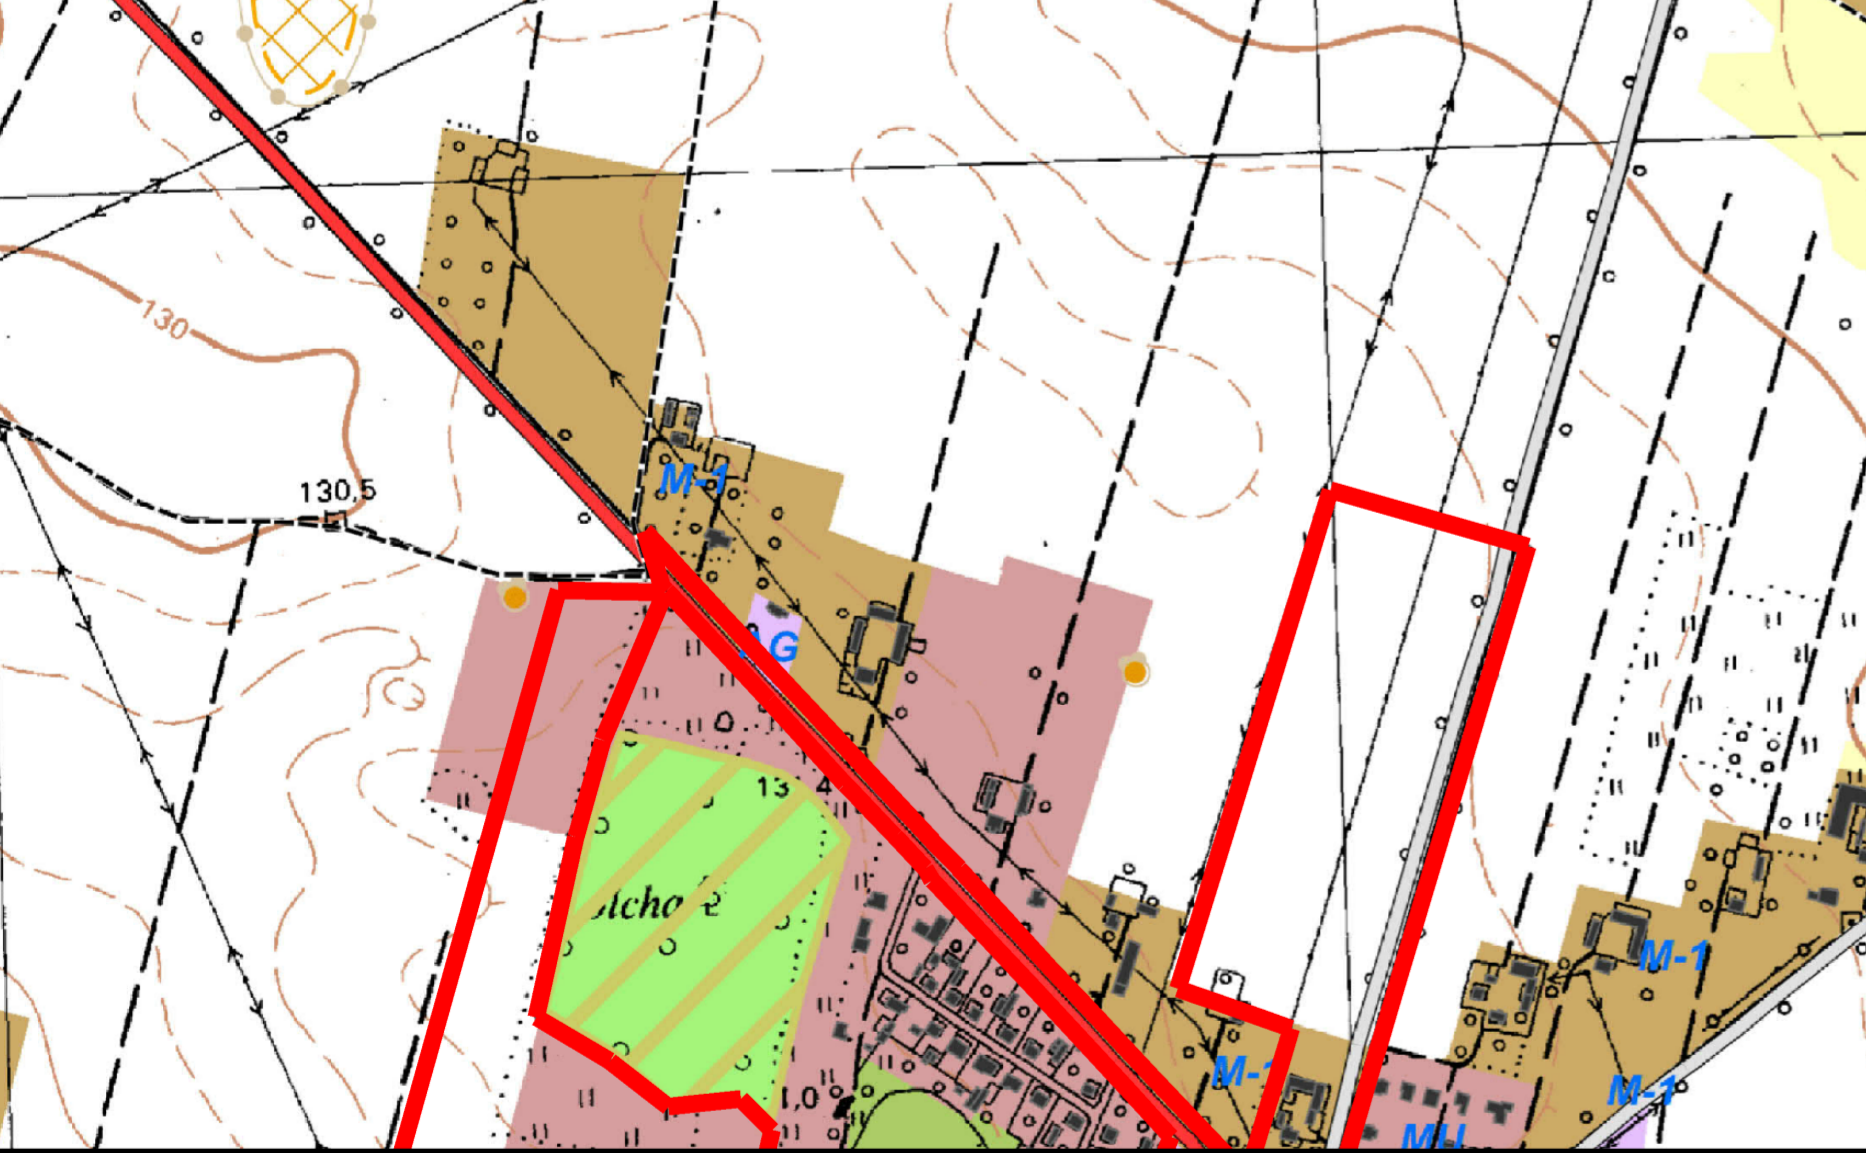

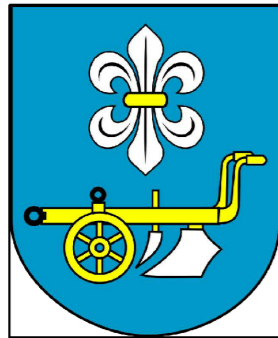



MIEJSCOWY PLAN ZAGOSPODAROWANIA PRZESTRZENNEGO DLA CZĘŚCI OBREBU GEODEZYJNEGO GOZDOWO, LELICE, OSTROWY

ZAŁĄCZNIK NR 3 DO UCHWAŁY NR X/72/2025 RADY GMINY GOZDOWO Z DNIA 20 STYCZNIA 2025 R.

ORGAN SPORZĄDZAJĄCY
WÓJT GMINY GOZDOWO

OBRĘB OSTROWY

SKALA 1:1000

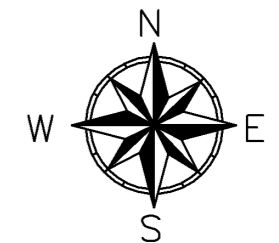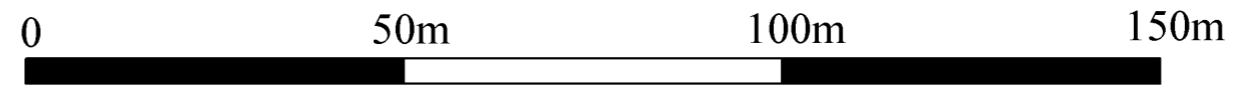


OZNACZENIA OBOWIĄZUJĄCE

	granice obszaru objętego planem miejscowym
	linie rozgraniczające tereny o różnym przeznaczeniu lub różnych zasadach zagospodarowania
	nieprzekraczalne linie zabudowy
	wymiarowanie
	tereny zabudowy mieszkaniowej jednorodzinnej
	teren drogi lokalnej
	teren komunikacji drogowej wewnętrznej

WYRYS ZE STUDIUM UWARUNKWAŃ I KIERUNKÓW ZAGOSPODAROWANIA PRZESTRZENNEGO GMINY GOZDOWO

granice obszaru objętego planem miejscowym

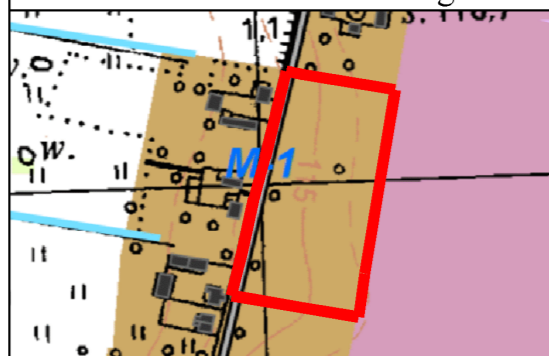

Legenda

Struktura funkcjonalno-przestrzenna

M-1 - tereny wielofunkcyjne o dominującym udziale zabudowy zagrodowej


Komunikacja

— droga powiatowa klasy lokalnej

Układ współrzędnych:
PL-2000 strefa 7

Źródło pochodzenia użytego materiału państwowego
zasobu geodezyjnego i kartograficznego:

Starostwo Powiatowe w Sierpcu
Wydział Geodezji i Gospodarki Nieruchomościami
ul. Świętokrzyska 2A, 09-200 Sierpc

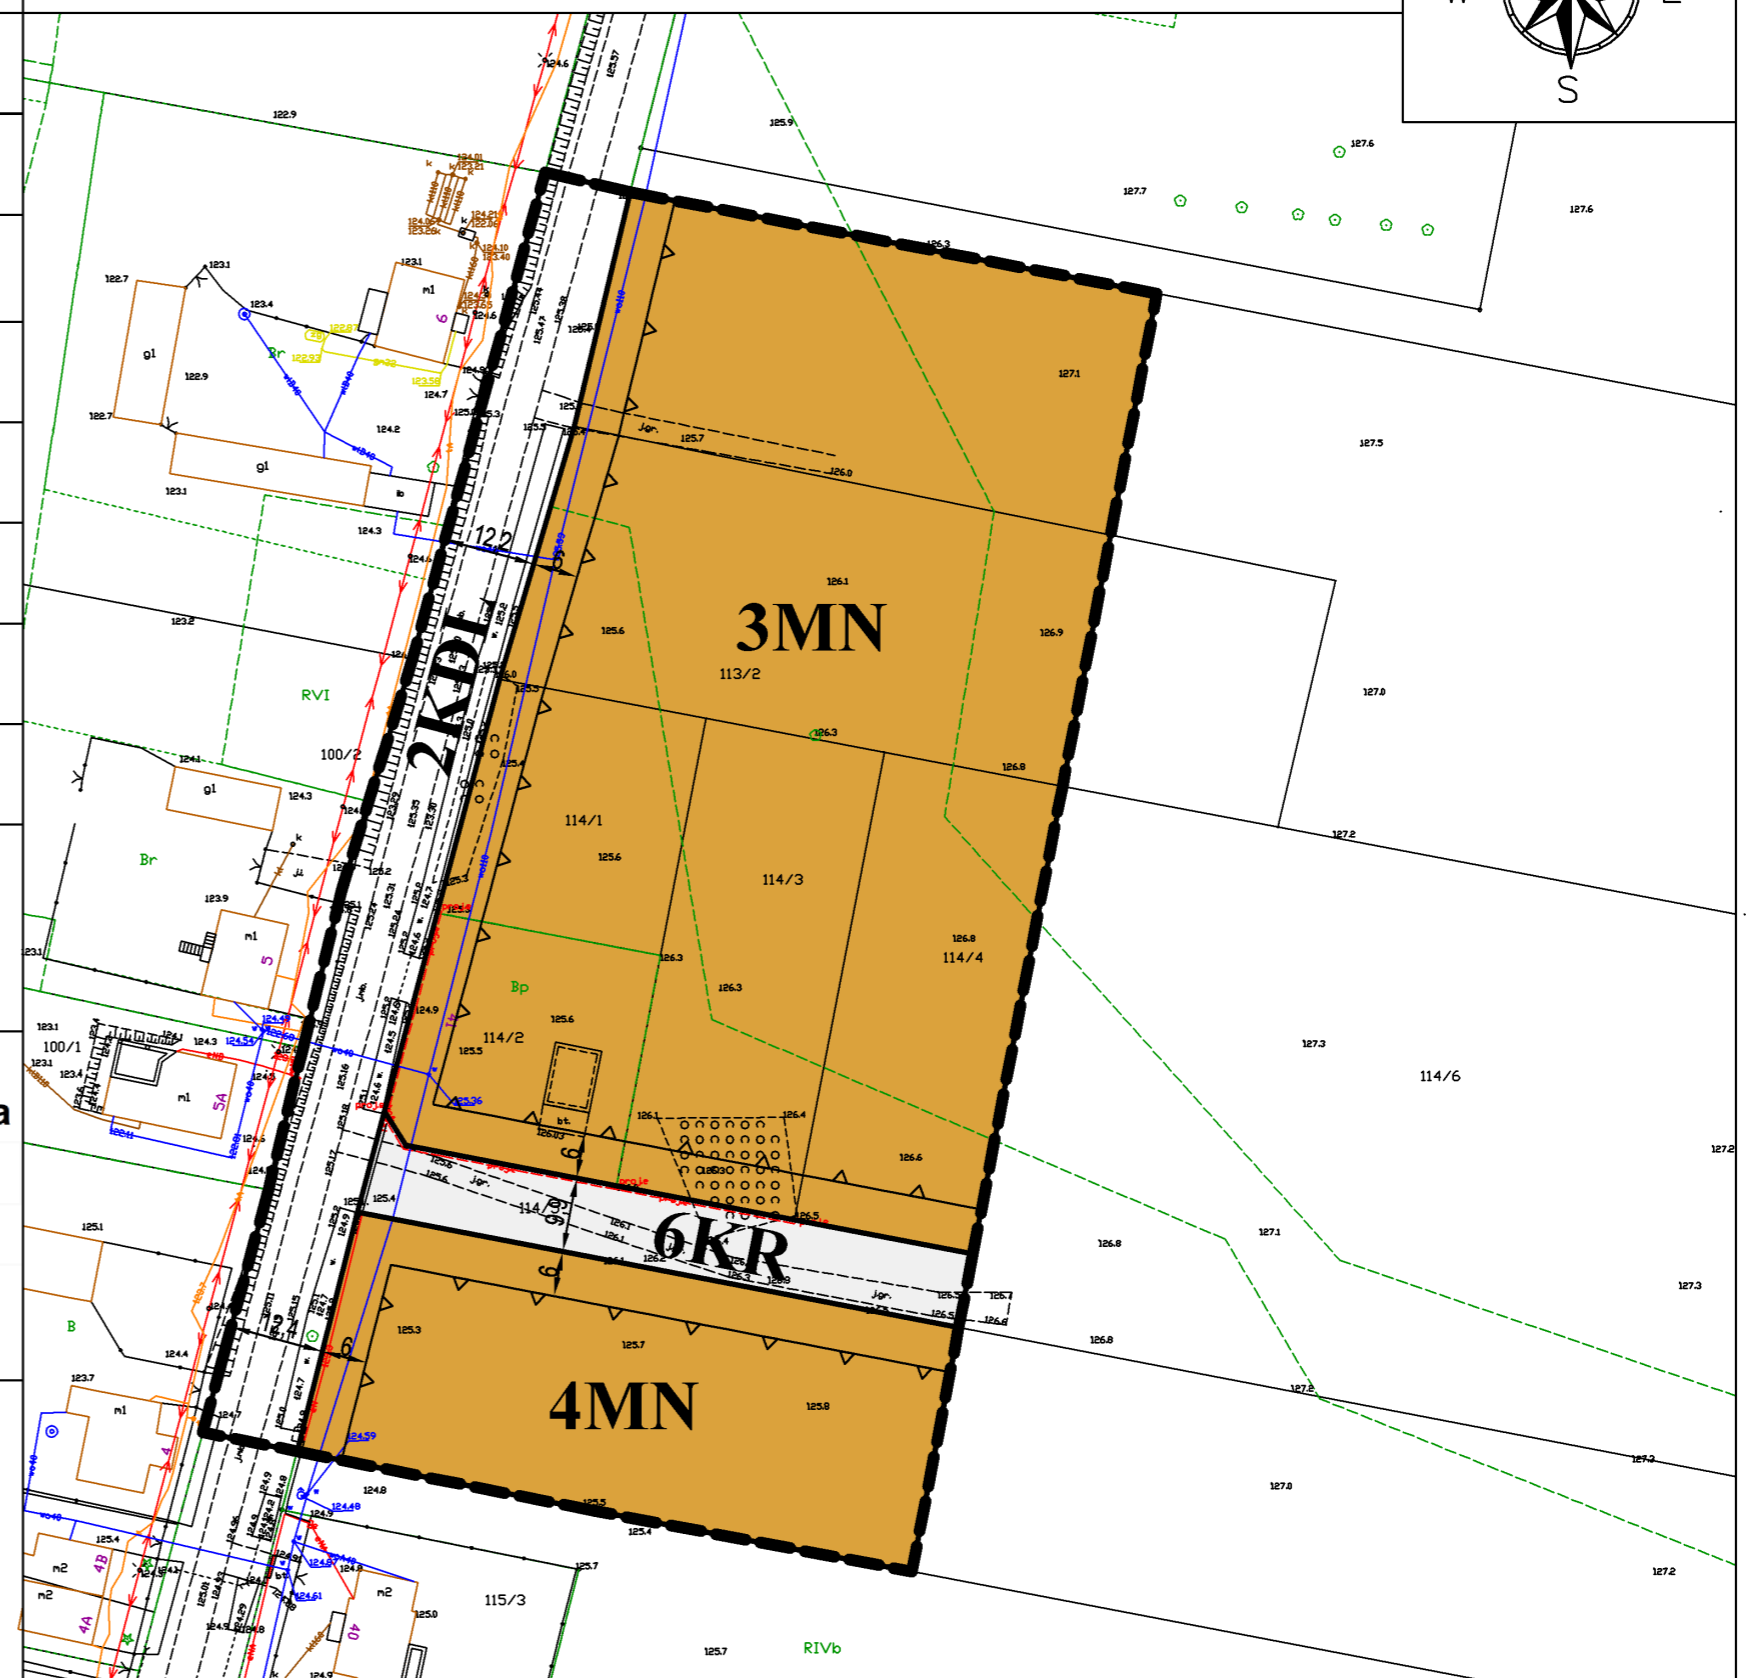

Załącznik Nr 4
do Uchwały Nr X/72/2025
Rady Gminy Gozdowo
z dnia 20 stycznia 2025 r.

Rozstrzygnięcie o sposobie rozpatrzenia uwag do projektu planu.

W trakcie wyłożenia do publicznego wglądu projektu miejscowego planu zagospodarowania przestrzennego dla części obrębu geodezyjnego Gozdowo, Lelice, Ostrowy nie wpłynęły uwagi, które podlegałyby rozstrzygnięciu.

Załącznik Nr 5
do Uchwały Nr X/72/2025
Rady Gminy Gozdowo
z dnia 20 stycznia 2025 r.

Rozstrzygnięcie o sposobie realizacji zapisanych w planie inwestycji z zakresu infrastruktury technicznej, należących do zadań własnych gminy oraz zasadach ich finansowania, zgodnie z przepisami o finansach publicznych.

Na podstawie art. 20 ust. 1 ustawy z dnia 27 marca 2003 r. o planowaniu i zagospodarowaniu przestrzennym (t.j. Dz. U. z 2024 r. poz. 1130) określa się sposób realizacji oraz zasady finansowania inwestycji z zakresu infrastruktury technicznej, które należą do zadań własnych gminy.

1. Opis sposobu realizacji inwestycji publicznych:

- 1) realizacja inwestycji będzie przebiegać zgodnie z obowiązującymi przepisami, w tym m.in. ustawą z dnia 7 lipca 1994 r. Prawo budowlane (t.j. Dz. U. z 2024 r. poz. 725, 834, 1222), ustawą z dnia 11 września 2019 r. o zamówieniach publicznych (t.j. Dz. U. z 2024 r. poz. 1320), ustawą z dnia 8 marca 1990 r. o samorządzie gminnym (t.j. Dz. U. z 2024 r. poz. 1465, 1572), ustawą z dnia 20 grudnia 1996 r. o gospodarce komunalnej (t.j. Dz. U. z 2021 r. poz. 679) oraz ustawą z dnia 27 kwietnia 2001 r. o ochronie środowiska (t.j. Dz. U. z 2024 r. poz. 54, 834, 1089, 1222);
- 2) inwestycje w zakresie przesyłania i dystrybucji, energii elektrycznej, budowy, rozbudowy i przebudowy pozostałej infrastruktury technicznej i komunikacyjnej realizowane będą w sposób określony obowiązującymi przepisami.

2. Finansowanie inwestycji z zakresu infrastruktury technicznej, które należą do zadań własnych gminy, ujętych w niniejszym planie podlega przepisom ustawy z dnia 27 sierpnia 2009 r. o finansach publicznych (t.j. Dz. U. z 2024 r. poz. 1530, 1572, 1717, 1756).

3. Prognozowane źródła finansowania przez gminę:

- 1) dochody własne;
- 2) dotacje;
- 3) pożyczki preferencyjne;
- 4) fundusze Unii Europejskiej;
- 5) porozumienia publiczno-prywatne.

Załącznik Nr 6
do Uchwały Nr X/72/2025
Rady Gminy Gozdowo
z dnia 20 stycznia 2025 r.

Dane przestrzenne, o których mowa w art. 67a ust. 3 i 5 ustawy z dnia 27 marca 2003 r. o planowaniu i zagospodarowaniu przestrzennym (t.j. Dz. U. z 2024 r. poz. 1130) zostały opracowane w postaci cyfrowej i zostaną ujawnione po kliknięciu w ikonę.